

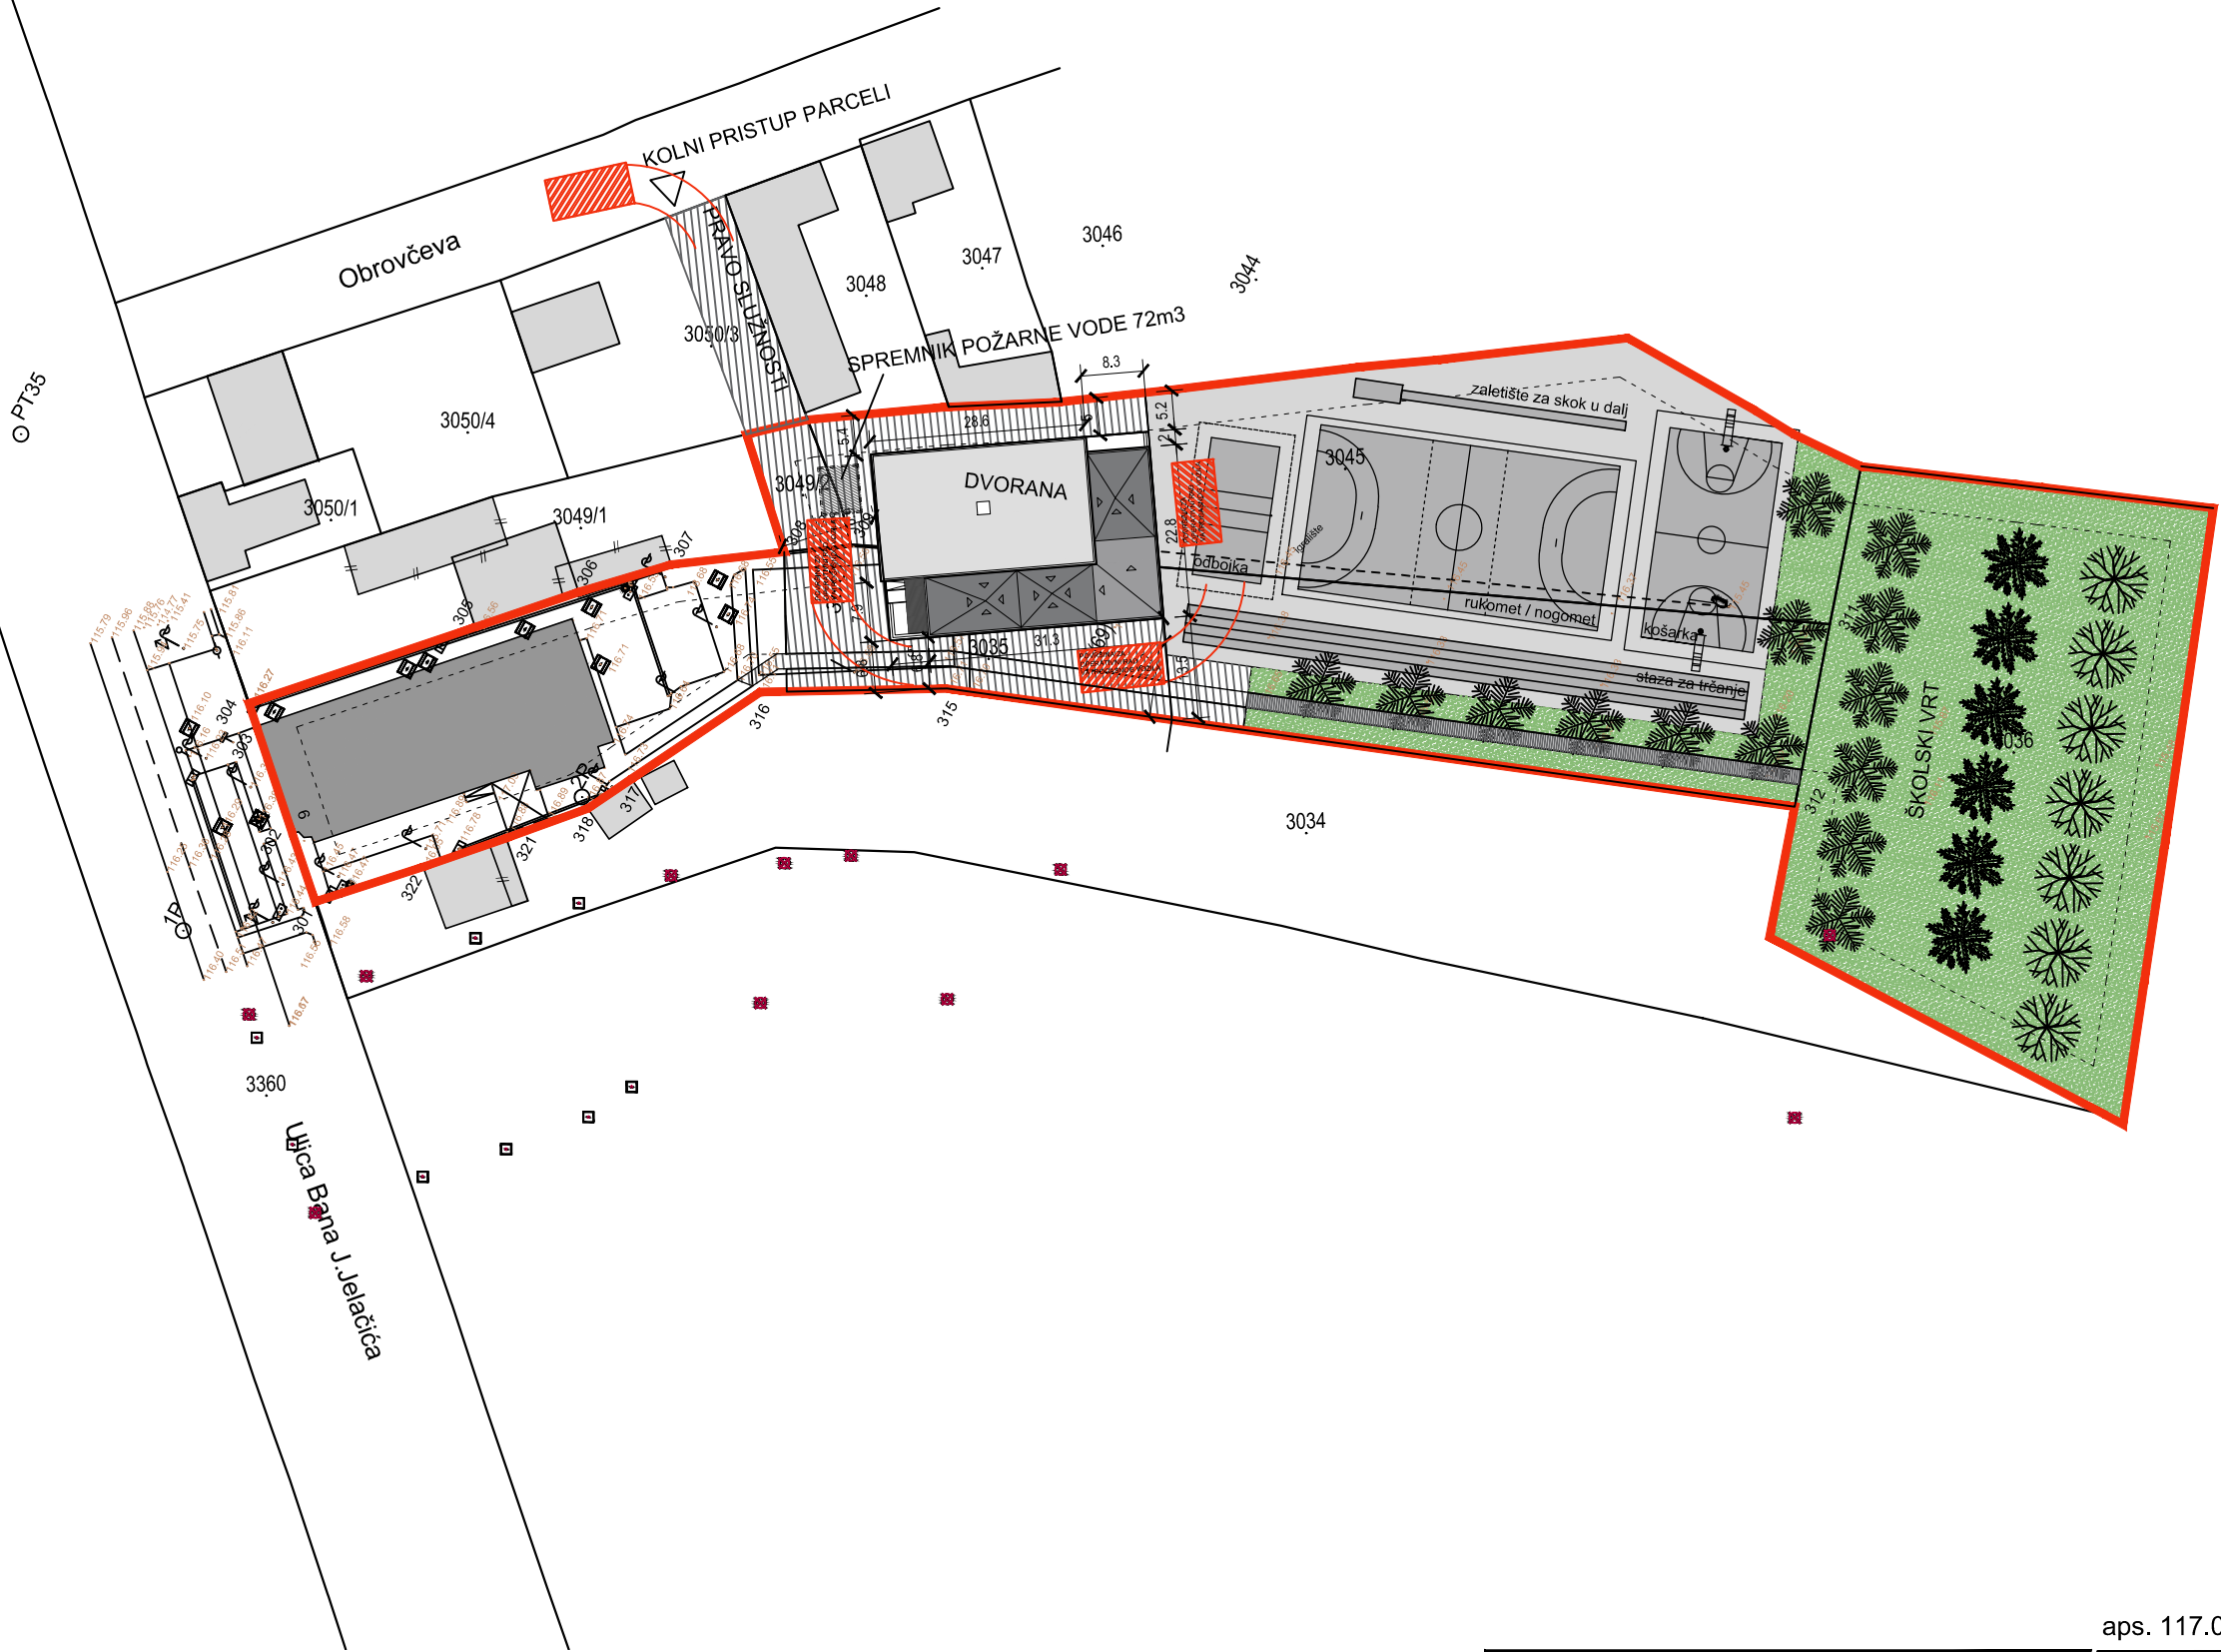


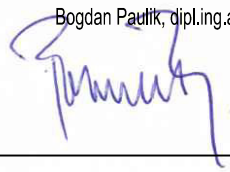


aps. 117.00m nm= rel. 0.00m


BP CONSULTING d.o.o. ČEPIN OIB: 81573202109		OVLASŦENI PROJEKTANT:		Bogdan Paulik, dipl.ing.arh. 	
NAZIV GRAĐEVINE:		ŠKOLSKA SPORTSKA DVORANA OŠ ĐAKOVAČKI SELCI			
LOKACIJA :		BANA JOSIPA JELAČIĆA 9, SELCI ĐAKOVAČKI k.č.br.3035, 3036, 3045, 3049/2, k.o. Selci Đakovački			
RAZINA RAZRADE:		GLAVNI PROJEKT			
NAZIV PROJEKTA:		ARHITEKTONSKI PROJEKT			
NARUČITELJ :		OSNOVNA ŠKOLA ĐAKOVAČKI SELCI, Bana J.Jelačića 9, Selci Đakovački		PEČAT OVLASŦENOG INŽENJERA:	
BR.RN.		GL 18/2015-A-IZMJENA		SURADNICI:	
NACRT/SADRŽAJ :		SITUACIJA		MARIJA KRAJNOVIĆ, mag. ing. arh.	
				JURAJ KOPIĆ, mag. ing. arh.	
		DATUM :		Prosinac 2016.	
				MJ 1:1000	
				LIST BR.	
				1	

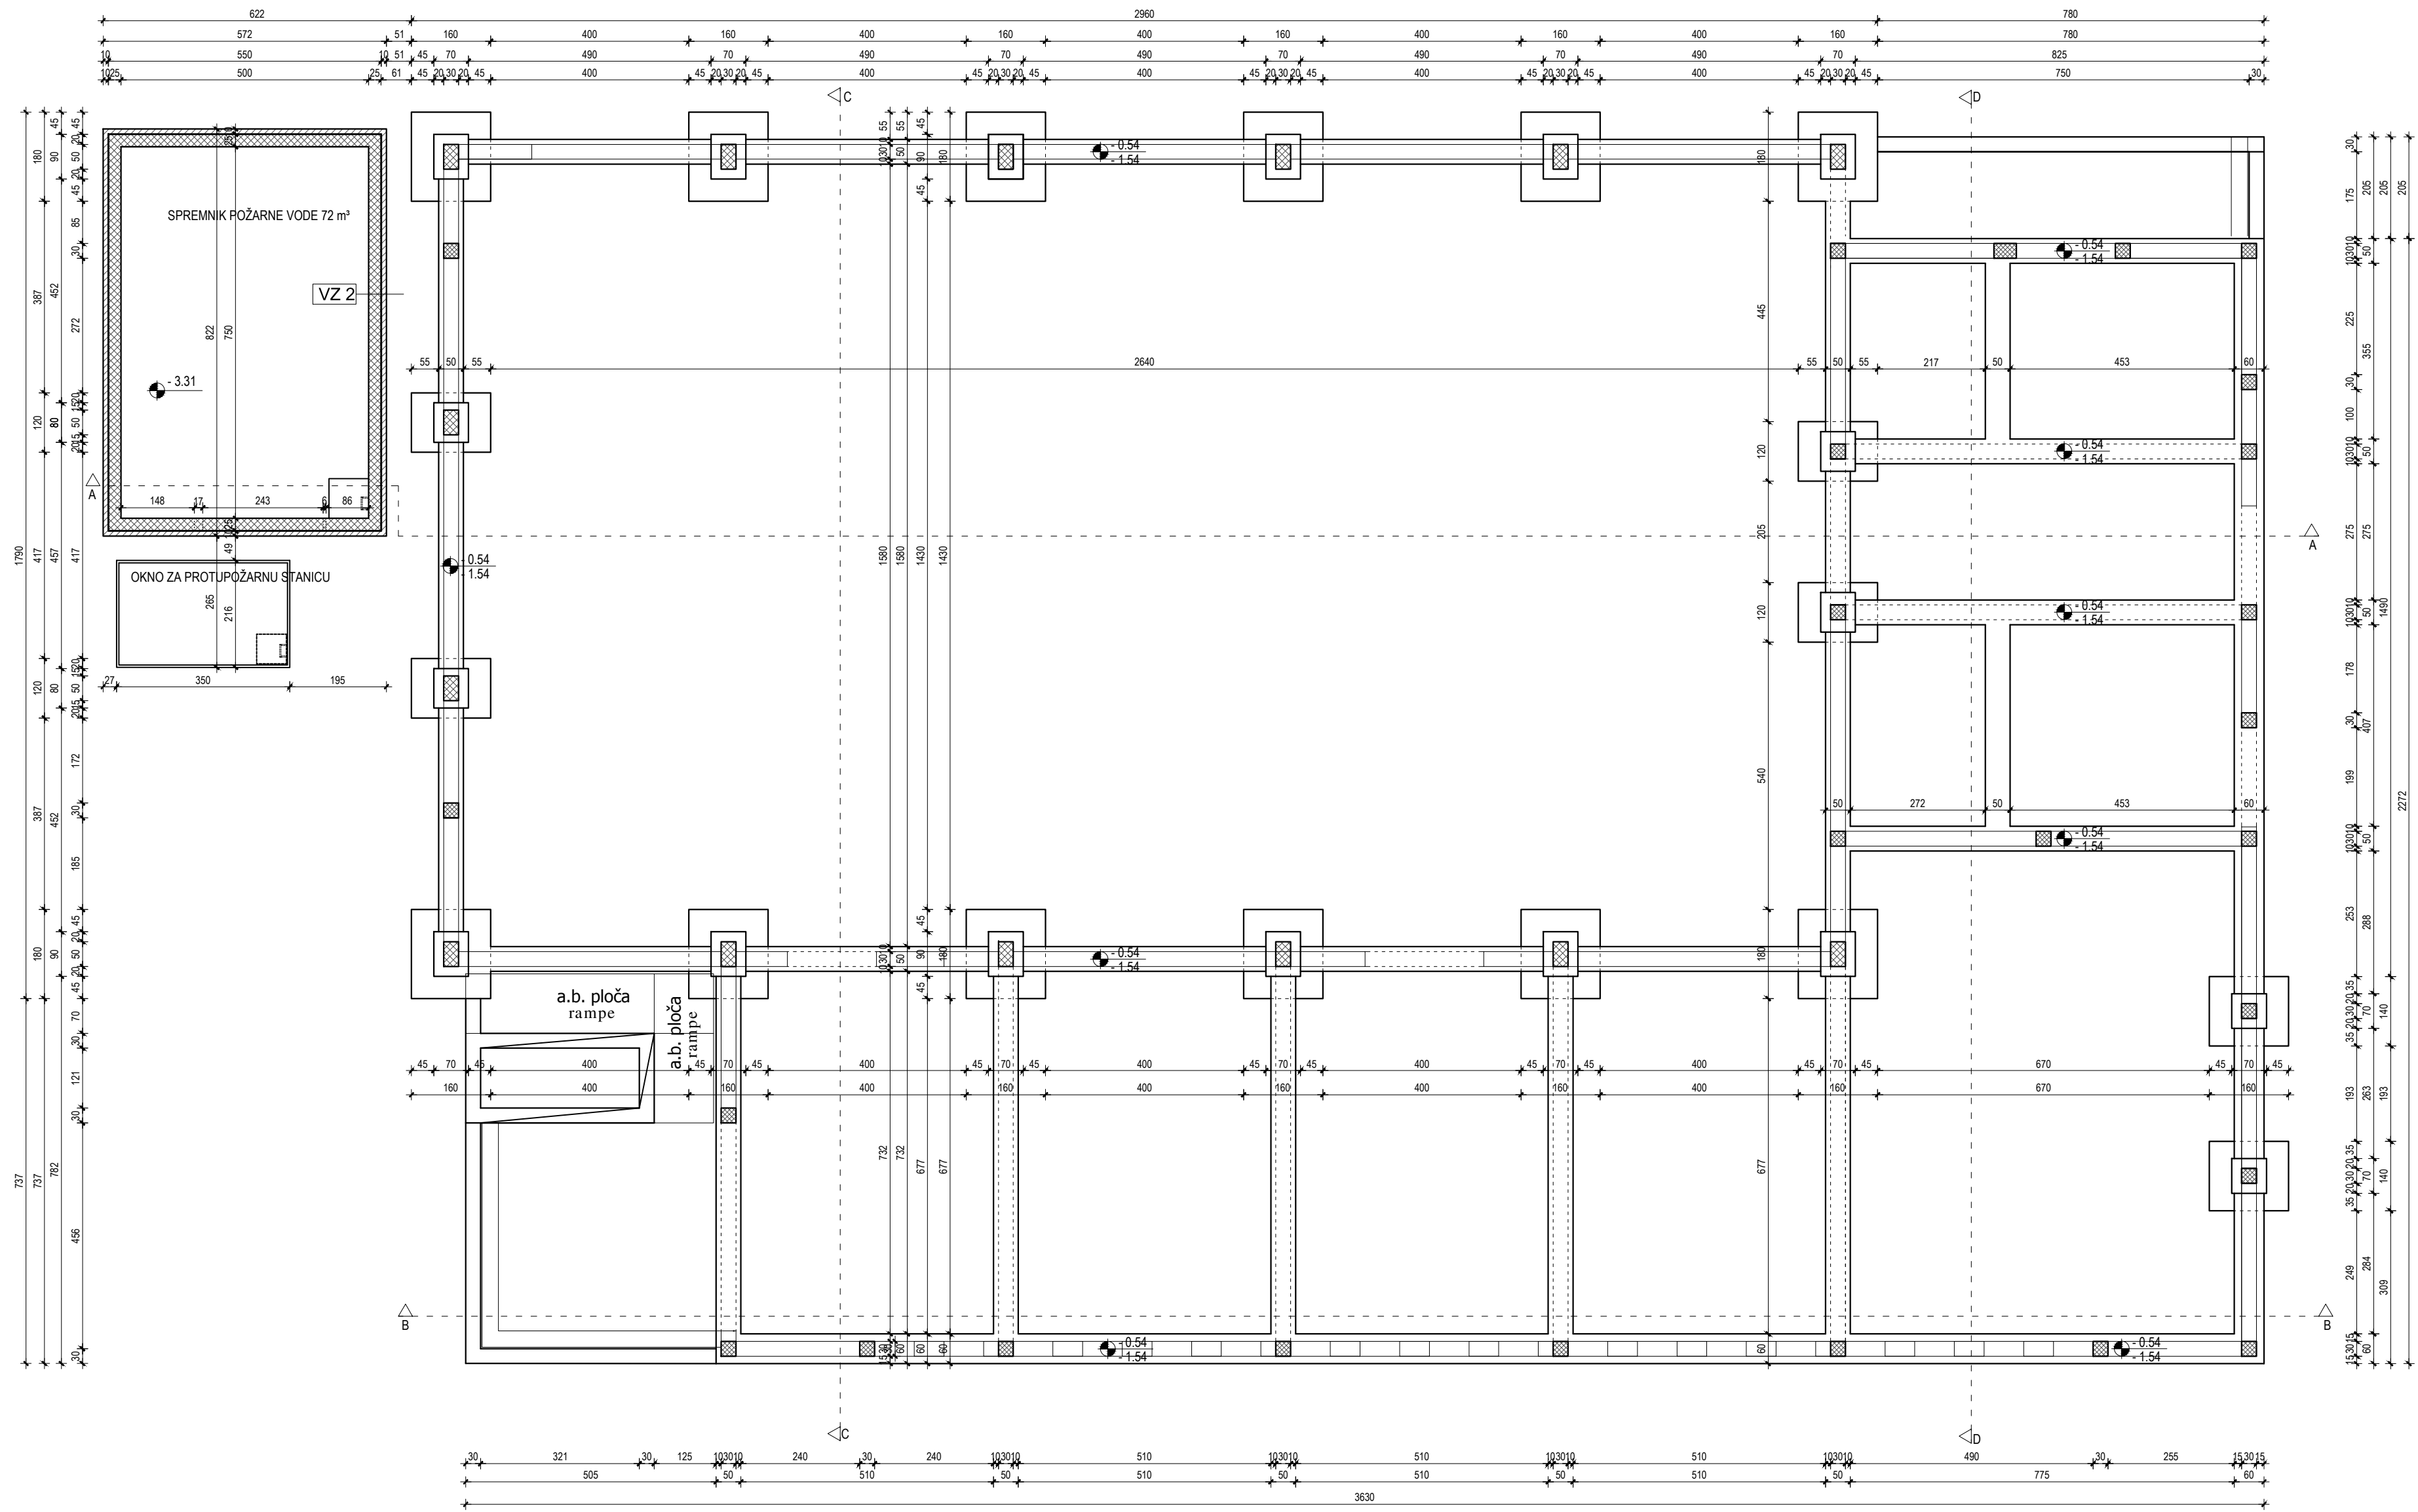

TLOCRT TEMELJA
1:100

aps. 117.00m nm= rel. 0.00m

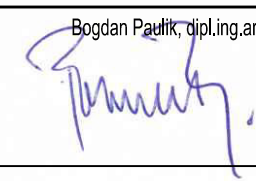BP CONSULTING d.o.o. ČEPIN OIB: 81573202109		OVLASŦENI PROJEKTANT: 	
NAZIV GRAĐEVINE: ŠKOLSKA SPORTSKA DVORANA OŠ ĐAKOVAČKI SELCI			
LOKACIJA: BANA JOSIPA JELACIĆA 9, SELCI ĐAKOVAČKI k.z.br.3035, 3036, 3045, 3049/2, k.o. Selo Đakovački			
RAZINA RAZRADE: GLAVNI PROJEKT			
NAZIV PROJEKTA: ARHITEKTONSKI PROJEKT			
NARUČITELJ: OSNOVNA ŠKOLA ĐAKOVAČKI SELCI Bana J.Jelčića 9, Selo Đakovački		PEČAT OVLASŦENOG INŽINJERA:	
BR./R.N.	GL 18/2015-A-ZMJENA	SURADNICI: MARIJA KRAJNOVIĆ, mag.ing.arh. JURAJ KOPIC, mag.ing.arh.	
NACRTI/SADRŽAJ:	TLOCRT TEMELJA	DATUM: Prosinac 2016.	MJ 1:100 LIST BR. 2

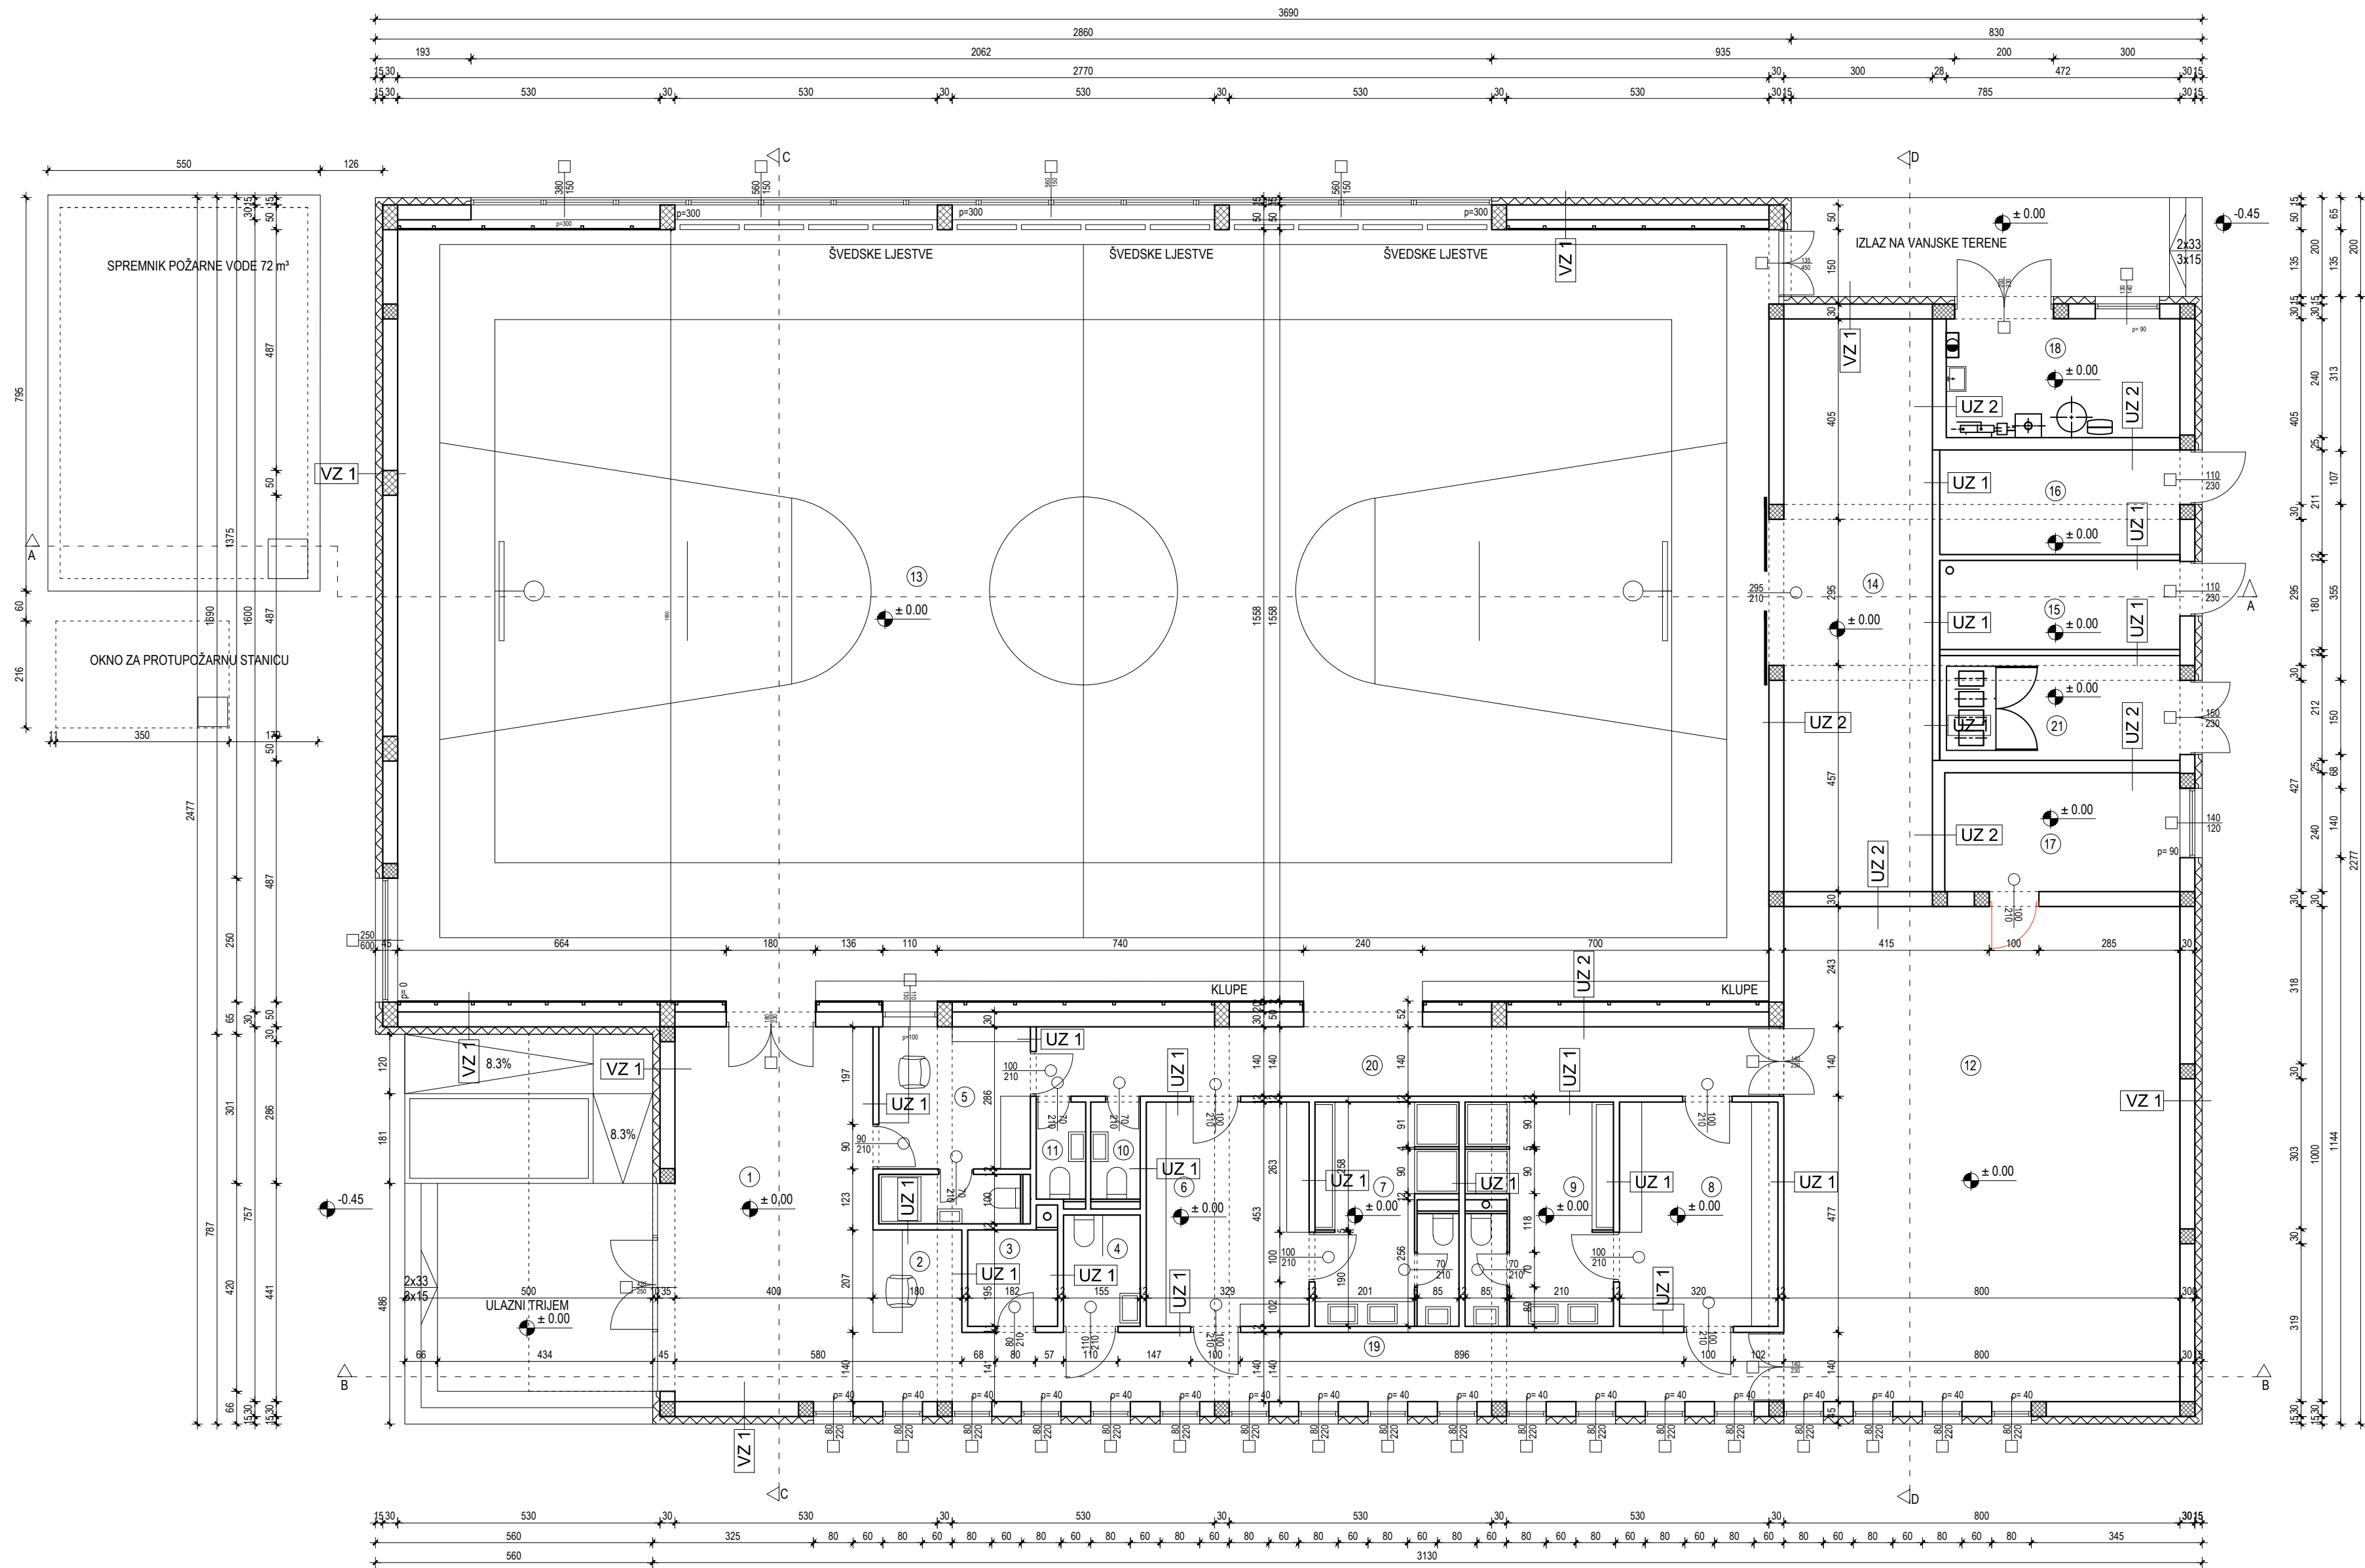



TLOCRT PRIZEMLJA
1:100

BR.	NAZIV PROSTORIJE	POVRŠINA	OBRADA PODA
1	ULAZNI HALL	30.30 m ²	keram. pločice
2	VRATARNICA	3.75 m ²	keram. pločice
3	SPREMIŠTE ČISTAČICA	3.50 m ²	keram. pločice
4	WC INVALIDI	3.50 m ²	keram. pločice
5	KABINET NASTAVNIKA	12.15 m ²	keram. pločice
6	SVLAČIONICA M	14.90 m ²	keram. pločice
7	PRAONICA M	13.20 m ²	keram. pločice
8	SVLAČIONICA Ž	14.90 m ²	keram. pločice
9	PRAONICA Ž	13.20 m ²	keram. pločice
10	WC M	2.00 m ²	keram. pločice
11	WC Ž	2.00 m ²	keram. pločice
12	MALA DVORANA	80.00 m ²	sportski pod
13	VELIKA DVORANA / BORILIŠTE	430.00 m ²	sportski pod
14	SPREMIŠTE SPRAVA	34.00 m ²	epoksidni premaz
15	SPREMIŠTE VANJSKOG ALATA	8.73 m ²	epoksidni premaz
16	SPREMIŠTE VANJSKE OPREME	10.37 m ²	epoksidni premaz
17	TEHNIČKA SOBA	11.32 m ²	epoksidni premaz
18	KOTLOVNICA	12.13 m ²	epoksidni premaz
19	NEČISTI HODNIK	25.30 m ²	keram. pločice
20	ČISTI HODNIK	20.70 m ²	keram. pločice
21	KONDICIONIRANJE ZRAKA	10.28 m ²	epoksidni premaz
UKUPNO NETO		757.32 m ²	

UKUPNA BRUTO POVRŠINA ZGRADE 853, 35 m²

aps. 117.00m nm= rel. 0.00m

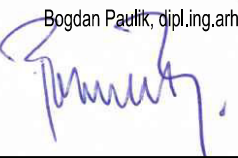
BP CONSULTING d.o.o. CEPIN OIB: 81573202109		OVLASTENI PROJEKTANT:  Bogdan Paulik, dipl.ing.arh. PEČAT OVLASTENOG INŽINJERA:  BOGDAN PAULIK dipl.ing.arh. OVLASTENI ARHITEKT A 528			
NAZIV GRADEVINE:	ŠKOLSKA SPORTSKA DVORANA OŠ ĐAKOVAČKI SELCI				
LOKACIJA:	BANA JOSIPA JELAČIĆA 8, SELCI ĐAKOVAČKI k.kat.3035, 3036, 3045, 3049/2, n.a. Selo Đakovački				
RAZINA RAZRADE:	GLAVNI PROJEKT				
NAZIV PROJEKTA:	ARHITEKTONSKI PROJEKT				
NARUČIOTELJ:	OSNOVNA ŠKOLA ĐAKOVAČKI SELCI, Bana Jelačića 8, Selo Đakovački				
BR.RN.	GL 18/2015-A-IZMJENA	SURADNICI:	MARIJA KRAJNOVIĆ, mag.ing.arh.		
NACRT/SADRŽAJ:	TLOCRT PRIZEMLJA	DATUM:	Prosinac 2016.	MJ 1:100	LIST BR. 3

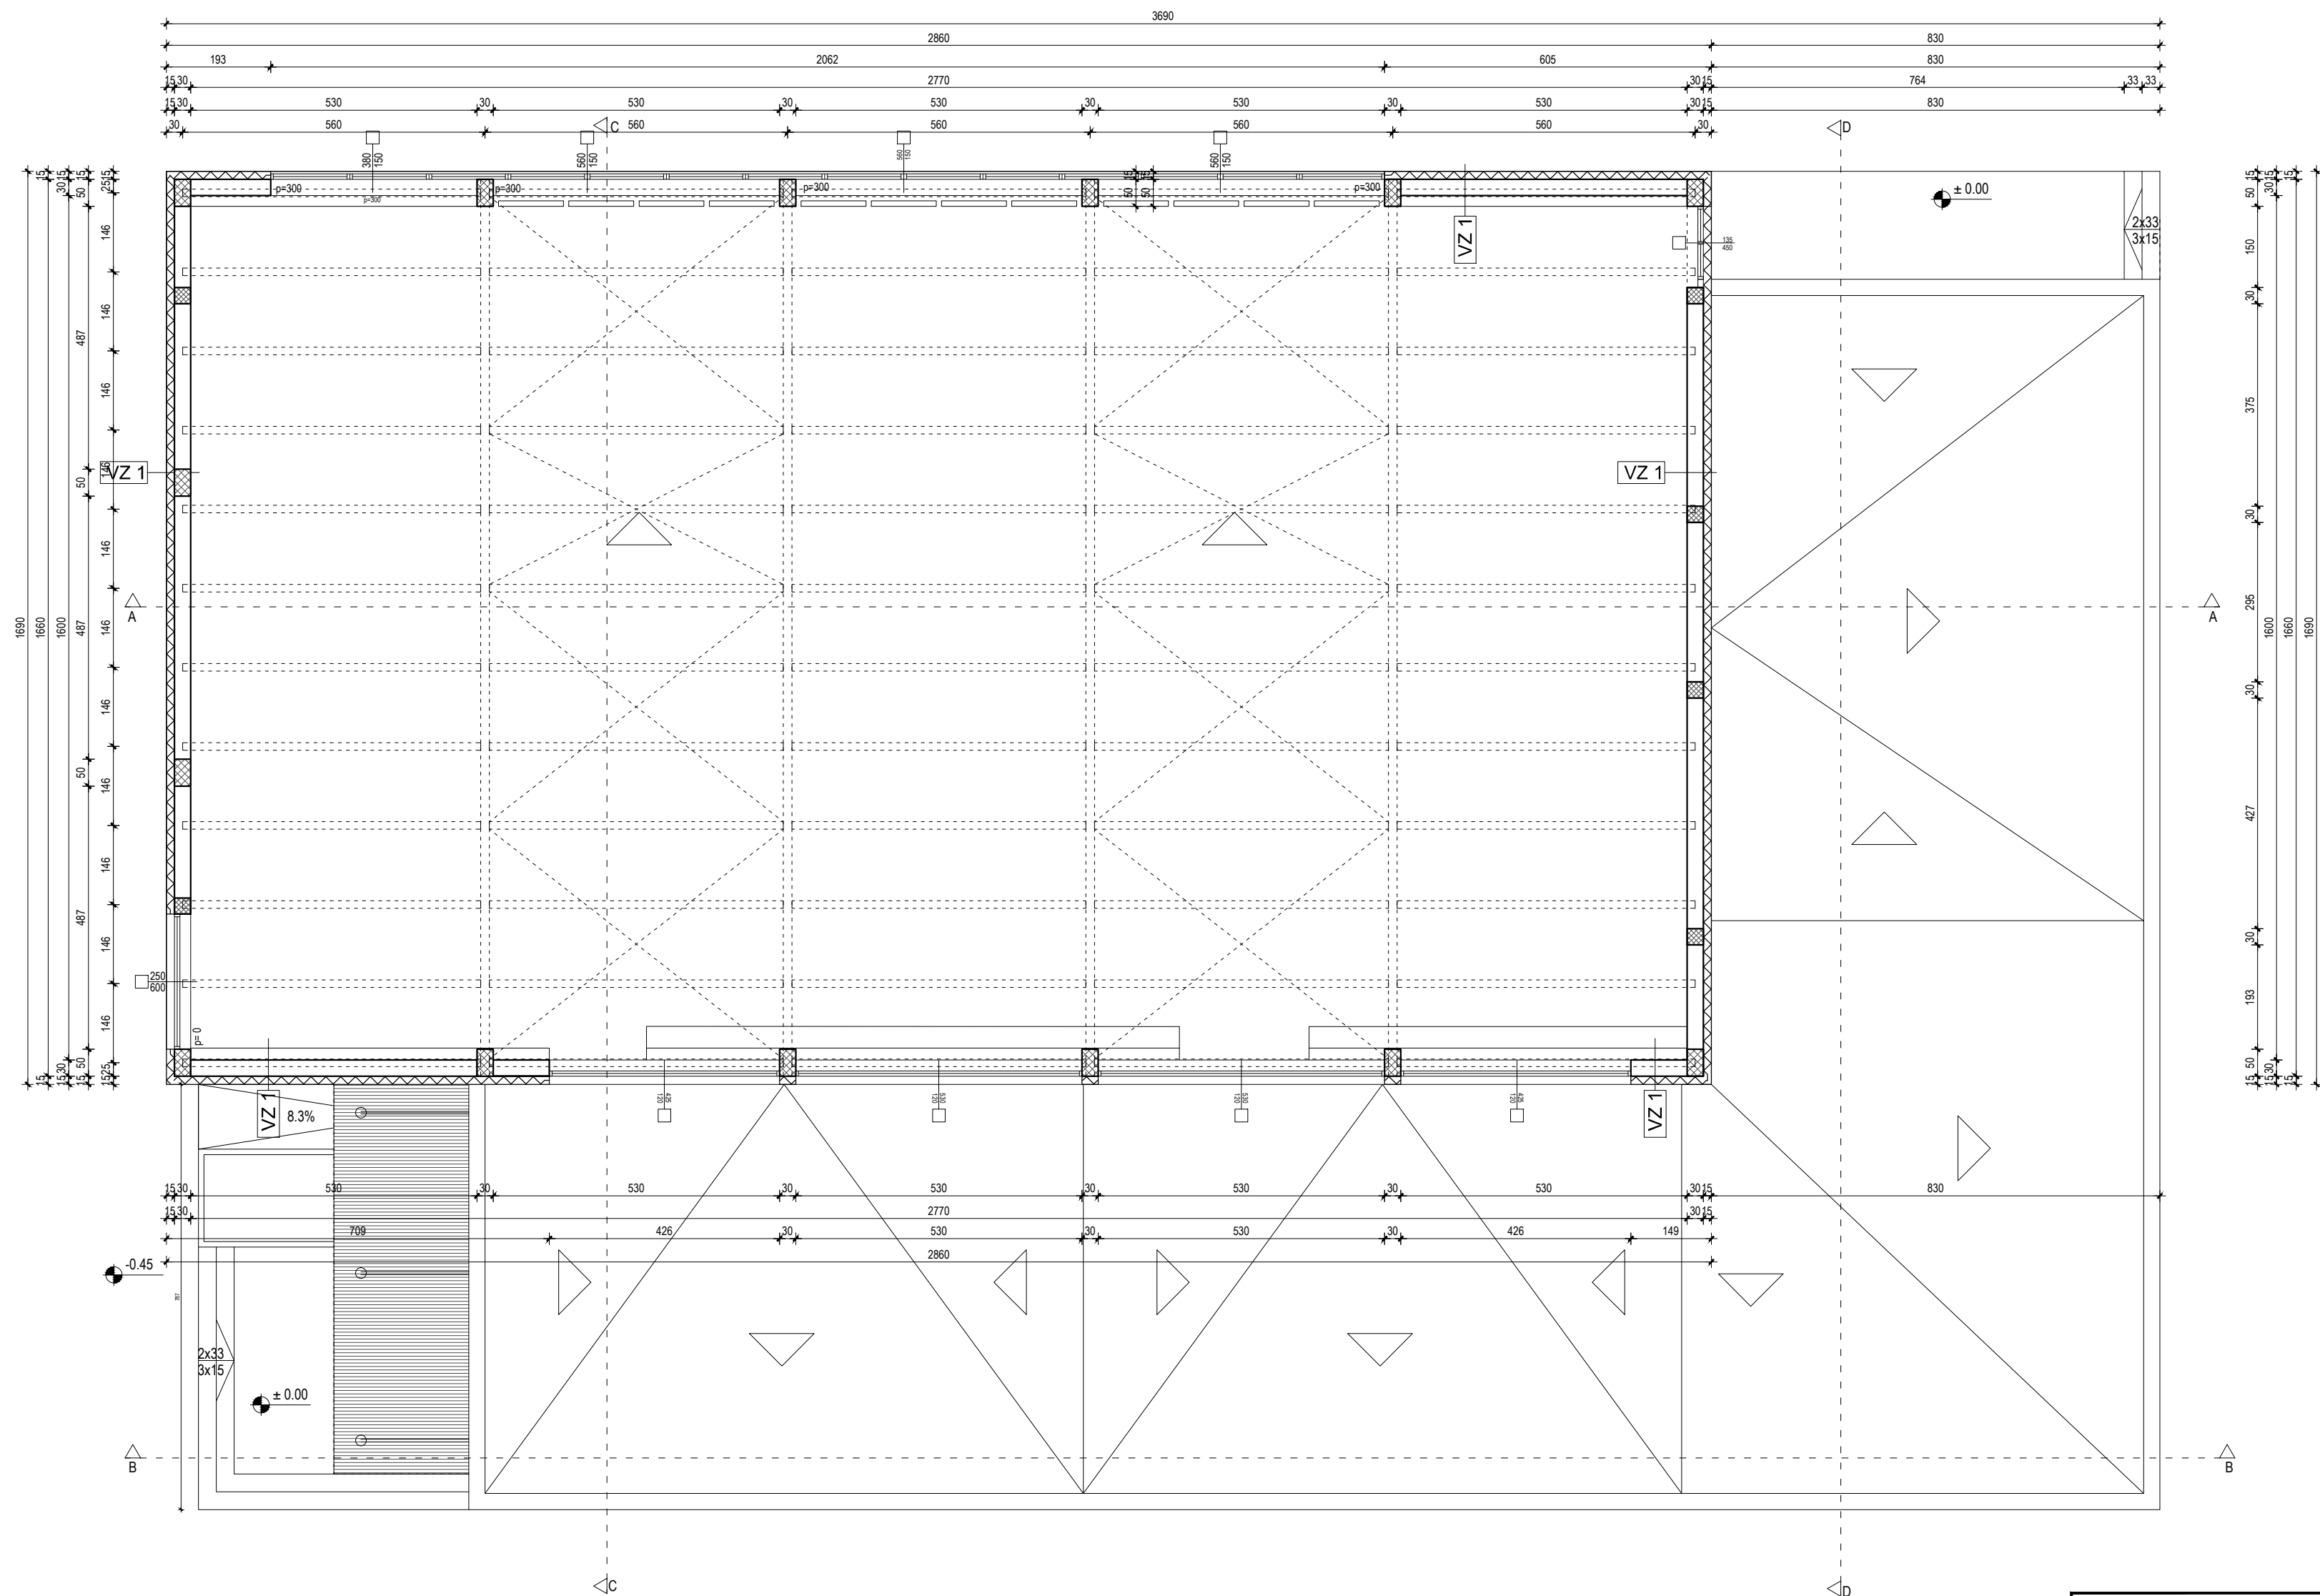


TLOCRT KROVIŠTA
1:100

aps. 117.00m nm= rel. 0.00m		BP CONSULTING d.o.o. ČEPIN OIB: 81573202109		OVLASŢENI PROJEKTANT:		Bogdan Paulik, dipl.ing.arh.	
NAZIV GRADEVINE:		ŠKOLSKA SPORTSKA DVORANA OŠ ĐAKOVAČKI SELCI		OVLASŢENOG INŽENJERA:		BOGDAN PAULIK dipl.ing.arh. OVLASŢENI ARHITEKT A 528	
LOKACIJA:		BANA JOSIPA JELAČIĆA 9, SELCI ĐAKOVAČKI k.č.br.2035, 3036, 3045, 3049/2, k.o. Selci Đakovački					
RAZINA RAZRADE:		GLAVNI PROJEKT					
NAZIV PROJEKTA:		ARHITEKTONSKI PROJEKT					
NARUČITELJ:		OSNOVNA ŠKOLA ĐAKOVAČKI SELCI, Bana J. Jelačića 9, Selci Đakovački					
BR./RN.	GL 18/2015-A-IZMJENA	SURADNICI:		MARIJA KRAJNOVIĆ, mag.ing.arh.			
NACRTI/SADRŽAJ:		TLOCRT KROVIŠTA		JURAJ KOPIĆ, mag.ing.arh.			
DATUM:		Prosinac 2016.		MJ 1:100		LIST BR.	
						4	

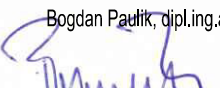

BP CONSULTING d.o.o. ČEPIN OIB: 81573202109		Ovlašteni Projektant:		Bogdan Paulik, dipl.ing.arh. 	
Naziv Građevine: ŠKOLSKA SPORTSKA DVORANA OŠ ĐAKOVAČKI SELCI		Pečat Ovlaštenog Inženjera:			
Lokacija: BANA JOSIPA JELAČIĆA 9, SELCI ĐAKOVAČKI k.b.n. 3035, 3036, 3045, 3049, 3049.2, k.o. Selo Đakovački					
Razina Razrade: GLAVNI PROJEKT					
Naziv Projekta: ARHITEKTONSKI PROJEKT					
Naručitelj: OSNOVNA ŠKOLA ĐAKOVAČKI SELCI, Bana J.Jelačića 9, Selo Đakovački					
BR.RN. GL 18/2015-A1ZMJENA		SURADNICI:		MARIJA KRAJNOVIĆ, mag.ing.arh.	
NACRTI/SADRŽAJ: TLOCRT KROVNIH PLOHA		JURAJ KOPČE, mag.ing.arh.		MJ 1:100	
		DATUM:		LIST BR.	
		Prosinac 2016.		5	

PRESJEK A-A
1:100

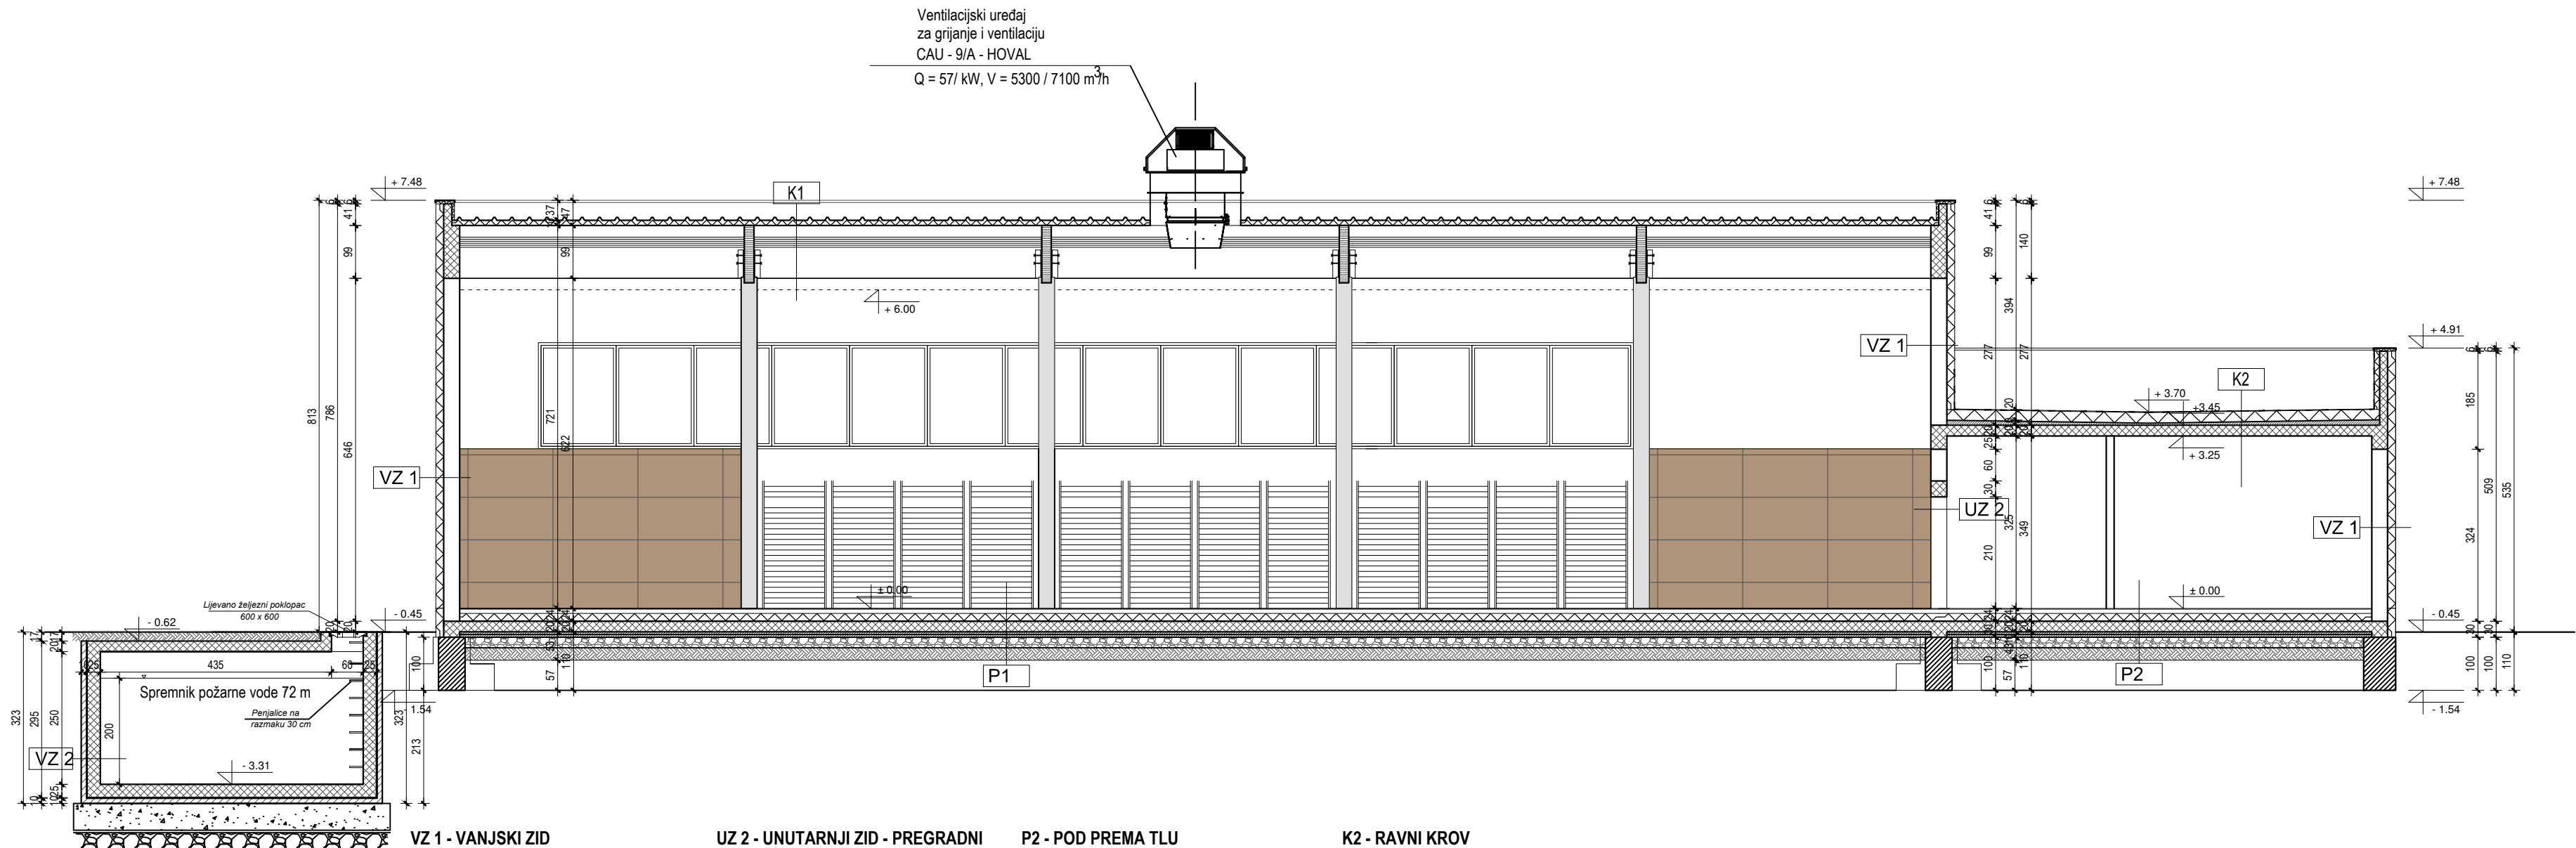

VZ 2 - ZID BAZENA ZA POŽARNU VODU

AB zid	25 cm
debeloslojna PVC hidroizolacija	1.0 cm
zaštitni beton	10 cm

VZ 1 - VANJSKI ZID

vapneno-cementna žbuka	2 cm
blok opeka	29 cm
polimerno cementno ljepilo	0.5 cm
mineralna vuna	15 cm
silikatna žbuka	0.3 cm

VZ 1a - VANJSKI ZID - PODNOŽJE

vapneno-cementna žbuka	2 cm
blok opeka	29 cm
polimerno cementno ljepilo	0.5 cm
XPS	15 cm
silikatna žbuka	0.3 cm

UZ 1 - UNUTARNJI ZID - NOSIVI

vapneno-cementna žbuka/keramičke pločice (ljepilo)	2 cm
blok opeka	12 cm
vapneno-cementna žbuka/keramičke pločice (ljepilo)	2 cm

UZ 2 - UNUTARNJI ZID - PREGRADNI

vapneno-cementna žbuka/keramičke pločice (ljepilo)	2 cm
blok opeka	29 cm
vapneno-cementna žbuka/keramičke pločice (ljepilo)	2 cm

P1 - POD PREMA TLU

završna podna obloga / sporstki pod	1 cm
cementni estrih	5 cm
XPS	15 cm
PE folija	0.02 cm
AB ploča	20 cm
zaštitni beton	5 cm
hidroizolacija	1 cm
podložni beton	5 cm
nabijeni sloj šljunka	20 cm

P2 - POD PREMA TLU

keramičke pločice	1 cm
cementni estrih	5 cm
XPS	15 cm
PE folija	0.02 cm
AB ploča	20 cm
zaštitni beton	5 cm
hidroizolacija	1 cm
podložni beton	5 cm
nabijeni sloj šljunka	20 cm

K1 - KROV IZNAD DVORANE

kingspan krovni termo paneli	10 cm
potkonstrukcija panela (HEA)	12 cm
gajevi nosači	100 cm


K2 - RAVNI KROV

gipskartonske ploče	1.25 cm
spušteni strop zračni prostor	60 cm
AB stropna ploča	25 cm
beton za pad	6 cm
PE folija	0.02 cm
XPS	20 cm
geotekstil (200g/m2)	0.05 cm
TPO hidroizolacijska	
polimerna membrana	0.2 cm


K2a - RAVNI KROV

vapneno cementna žbuka	2cm
AB stropna ploča	25 cm
beton za pad	6 cm
PE folija	0.02 cm
XPS	20 cm
geotekstil (200g/m2)	0.05 cm
TPO hidroizolacijska	
polimerna membrana	0.2 cm

aps. 117.00m nm= rel. 0.00m

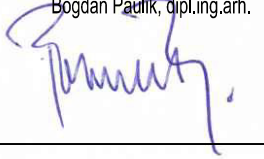BP CONSULTING d.o.o. ČEPIN OIB: 81573202109		OVLASŢENI PROJEKTANT: 	
NAZIV GRAĐEVINE:	ŠKOLSKA SPORTSKA DVORANA OŠ ĐAKOVAČKI SELCI	PEČAT OVLASŢENOG INŽENJERA: 	
LOKACIJA:	BANA JOSIPA JELAČIĆA 9, SELCI ĐAKOVAČKI k.č.br.3035, 3036, 3045, 3049/2, k.o. Selci Đakovački		
RAZINA RAZRADE:	GLAVNI PROJEKT		
NAZIV PROJEKTA:	ARHITEKTONSKI PROJEKT		
NARUČITELJ:	OSNOVNA ŠKOLA ĐAKOVAČKI SELCI, Bana J.Jelačića 9, Selci Đakovački		
BR.RN.	GL 18/2015-A-IZMJENA	SURADNICI:	MARIJA KRAJNOVIĆ, mag. ing. arh. JURAJ KOPČIĆ, mag. ing. arh.
NACRT/SADRŽAJ:	PRESJEK A-A	DATUM:	Prosinac 2016. MJ 1:100 LIST BR. 6

PRESJEK B-B
1:100

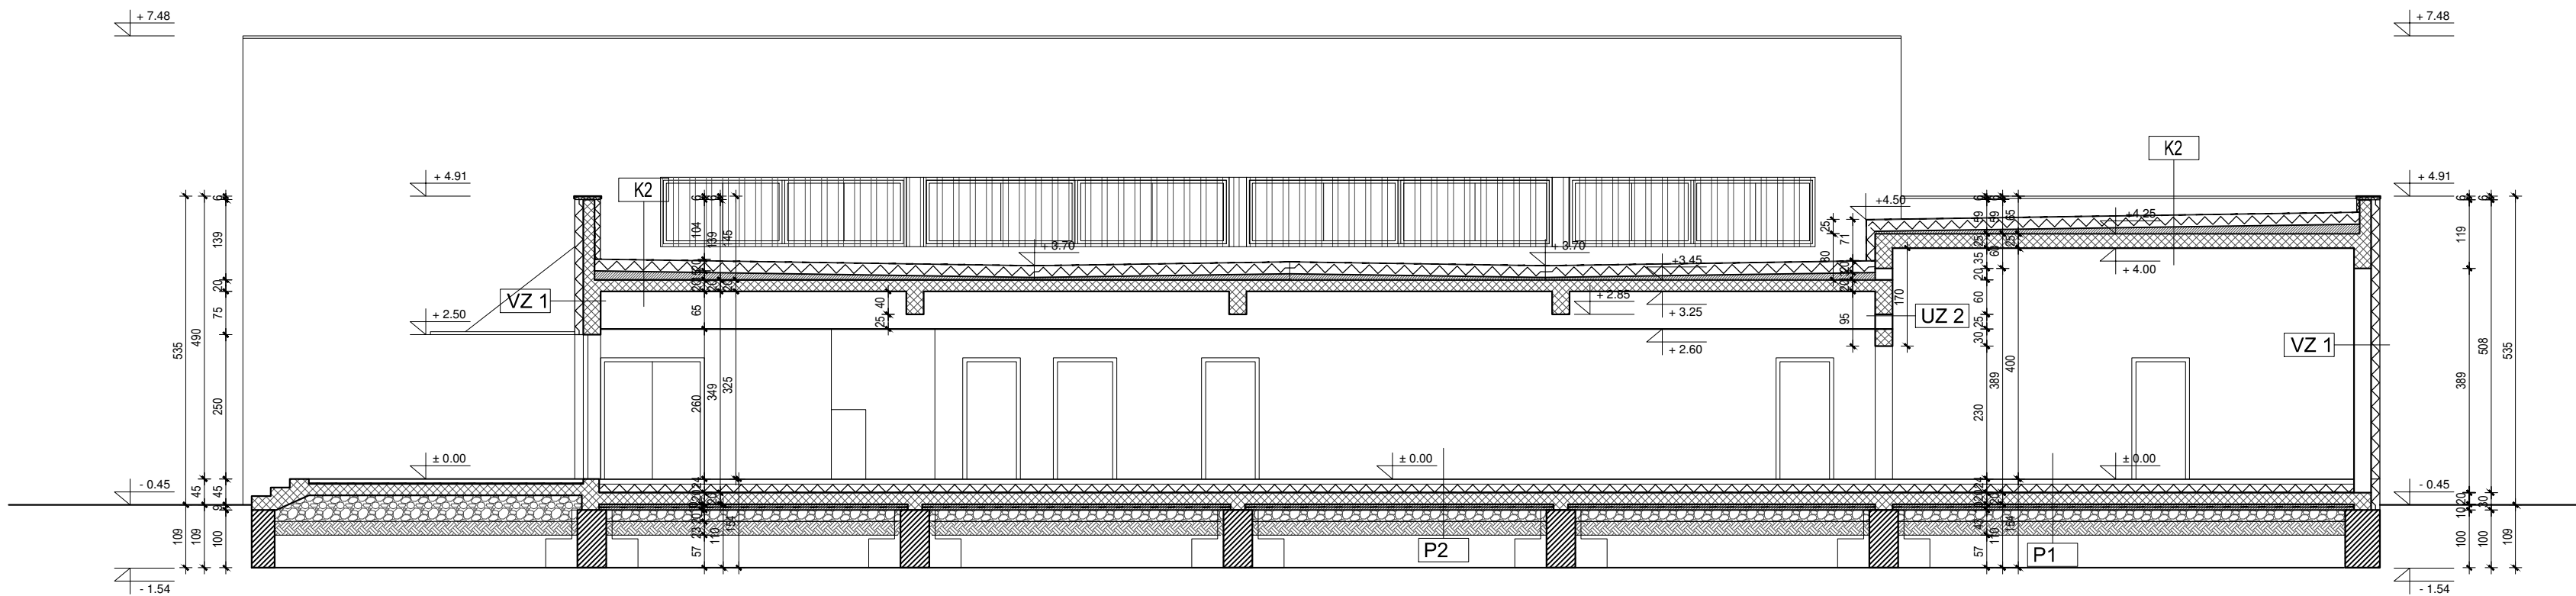

VZ 1 - VANJSKI ZID

vapneno-cementna žbuka	2 cm
blok opeka	29 cm
polimerno cementno ljepilo	0.5 cm
mineralna vuna	15 cm
silikatna žbuka	0.3 cm

VZ 1a - VANJSKI ZID - PODNOŽJE

vapneno-cementna žbuka	2 cm
blok opeka	29 cm
polimerno cementno ljepilo	0.5 cm
XPS	15 cm
silikatna žbuka	0.3 cm

UZ 1 - UNUTARNJI ZID - NOSIVI

vapneno-cementna žbuka/	
keramičke pločice (ljepilo)	2 cm
blok opeka	12 cm
vapneno-cementna žbuka/	
keramičke pločice (ljepilo)	2 cm

UZ 2 - UNUTARNJI ZID - PREGRADNI

vapneno-cementna žbuka/	
keramičke pločice (ljepilo)	2 cm
blok opeka	29 cm
vapneno-cementna žbuka/	
keramičke pločice (ljepilo)	2 cm

P1 - POD PREMA TLU

završna podna obloga /	
sporstki pod	1 cm
cementni estrih	5 cm
XPS	15 cm
PE folija	0.02 cm
AB ploča	20 cm
zaštitni beton	5 cm
hidroizolacija	1 cm
podložni beton	5 cm
nabijeni sloj šljunka	20 cm

P2 - POD PREMA TLU

keramičke pločice	1 cm
cementni estrih	5 cm
XPS	15 cm
PE folija	0.02 cm
AB ploča	20 cm
zaštitni beton	5 cm
hidroizolacija	1 cm
podložni beton	5 cm
nabijeni sloj šljunka	20 cm

K1 - KROV IZNAD DVORANE

kingspan krovni termo paneli	10 cm
potkonstrukcija panela (HEA)	12 cm
gajevi nosači	100 cm


K2 - RAVNI KROV

gipskartonske ploče	1.25 cm
spušteni strop zračni prostor	60 cm
AB stropna ploča	25 cm
beton za pad	6 cm
PE folija	0.02 cm
XPS	20 cm
geotekstil (200g/m2)	0.05 cm
TPO hidroizolacijska	
polimerna membrana	0.2 cm


K2a - RAVNI KROV

vapneno cementna žbuka	2cm
AB stropna ploča	25 cm
beton za pad	6 cm
PE folija	0.02 cm
XPS	20 cm
geotekstil (200g/m2)	0.05 cm
TPO hidroizolacijska	
polimerna membrana	0.2 cm

aps. 117.00m nm= rel. 0.00m

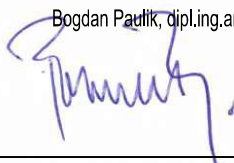BP CONSULTING d.o.o. ČEPIN OIB: 81573202109		OVLASŤENI PROJEKTANT:		Bogdan Paulik, dipl.ing.arh. 					
NAZIV GRAĐEVINE: ŠKOLSKA SPORTSKA DVORANA OŠ ĐAKOVAČKI SELCI		PEČAT OVLASŤENOG INŽENJERA:		 BOGDAN PAULIK dipl.ing.arh. OVLASŤENI ARHITEKT A 526					
LOKACIJA : BANA JOSIPA JELAČIĆA 9, SELCI ĐAKOVAČKI k.č.br.3035, 3036, 3045, 3049/2, k.o. Selci Đakovački									
RAZINA RAZRADE: GLAVNI PROJEKT									
NAZIV PROJEKTA: ARHITEKTONSKI PROJEKT									
NARUČITELJ : OSNOVNA ŠKOLA ĐAKOVAČKI SELCI, Bana J.Jelačića 9, Selci Đakovački									
BR.RN.		GL 18/2015-A-IZMJENA		SURADNICI:		MARIJA KRAJNOVIĆ, mag.ing.arh.			
NACRT/SADRŽAJ :		PRESJEK B-B		DATUM :		Prosinac 2016.		MJ 1:100	
						JURAJ KOPIĆ, mag.ing.arh.			
								LIST BR.	
								7	

PRESJEK C-C
1:100

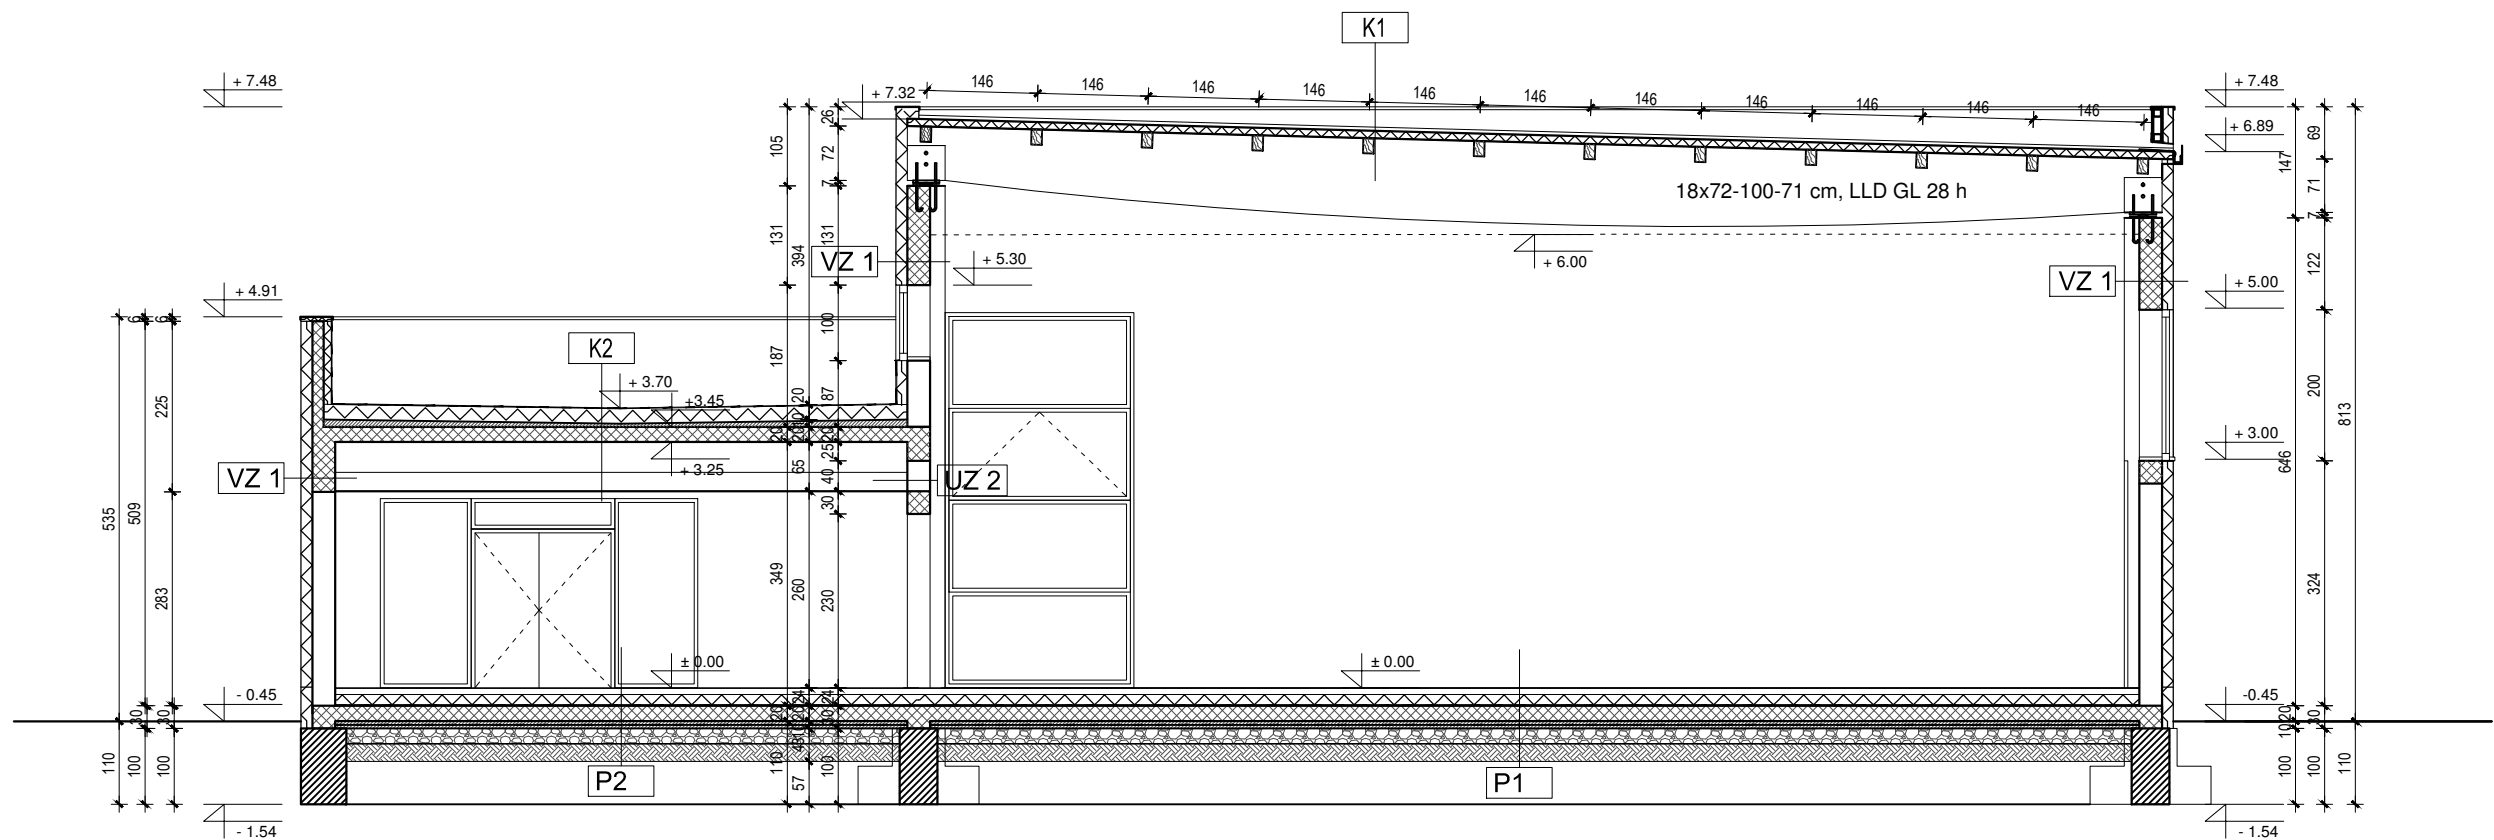

VZ 1 - VANJSKI ZID

vapneno-cementna žbuka	2 cm
blok opeka	29 cm
polimerno cementno ljepilo	0.5 cm
mineralna vuna	15 cm
silikatna žbuka	0.3 cm

VZ 1a - VANJSKI ZID - PODNOŽJE

vapneno-cementna žbuka	2 cm
blok opeka	29 cm
polimerno cementno ljepilo	0.5 cm
XPS	15 cm
silikatna žbuka	0.3 cm

UZ 1 - UNUTARNJI ZID - NOSIVI

vapneno-cementna žbuka/	
keramičke pločice (ljepilo)	2 cm
blok opeka	12 cm
vapneno-cementna žbuka/	
keramičke pločice (ljepilo)	2 cm

UZ 2 - UNUTARNJI ZID - PREGRADNI

vapneno-cementna žbuka/	
keramičke pločice (ljepilo)	2 cm
blok opeka	29 cm
vapneno-cementna žbuka/	
keramičke pločice (ljepilo)	2 cm

P1 - POD PREMA TLU

završna podna obloga /	
sporstki pod	1 cm
cementni estrih	5 cm
XPS	15 cm
PE folija	0.02 cm
AB ploča	20 cm
zaštitni beton	5 cm
hidroizolacija	1 cm
podložni beton	5 cm
nabijeni sloj šljunka	20 cm

P2 - POD PREMA TLU

keramičke pločice	1 cm
cementni estrih	5 cm
XPS	15 cm
PE folija	0.02 cm
AB ploča	20 cm
zaštitni beton	5 cm
hidroizolacija	1 cm
podložni beton	5 cm
nabijeni sloj šljunka	20 cm

K1 - KROV IZNAD DVORANE


kingspan krovni termo paneli	10 cm
potkonstrukcija panela (HEA)	12 cm
gajevi nosači	100 cm

K2 - RAVNI KROV


gipskartonske ploče	1.25 cm
spušteni strop zračni prostor	60 cm
AB stropna ploča	25 cm
beton za pad	6 cm
PE folija	0.02 cm
XPS	20 cm
geotekstil (200g/m2)	0.05 cm
TPO hidroizolacijska	
polimerna membrana	0.2 cm

K2a - RAVNI KROV

vapneno cementna žbuka	2cm
AB stropna ploča	25 cm
beton za pad	6 cm
PE folija	0.02 cm
XPS	20 cm
geotekstil (200g/m2)	0.05 cm
TPO hidroizolacijska	
polimerna membrana	0.2 cm

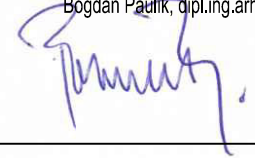BP CONSULTING d.o.o. ČEPIN OIB: 81573202109		aps. 117.00m nm= rel. 0.00m	
NAZIV GRADEVINE:	ŠKOLSKA SPORTSKA DVORANA OŠ ĐAKOVAČKI SELCI	OVLASŢENI PROJEKTANT:	 Bogdan Paulik, dipl.ing.arh.
LOKACIJA:	BANA JOSIPA JELAČIĆA 9, SELCI ĐAKOVAČKI k.č.br.3035, 3036, 3045, 3049/2, k.o. Selci Đakovački		
RAZINA RAZRADE:	GLAVNI PROJEKT		
NAZIV PROJEKTA:	ARHITEKTONSKI PROJEKT		
NARUČITELJ:	OSNOVNA ŠKOLA ĐAKOVAČKI SELCI, Bana J. Jelačića 9, Selci Đakovački	PEČAT OVLASŢENOG INŽENJERA:	 BOGDAN PAULIK dipl.ing.arh. OVLASŢENI ARHITEKT A 526
BR.RN.	GL 18/2015-A-IZMJENA		
NACRT/SADRŽAJ:	PRESJEK C-C		
SURADNICI:	MARIJA KRAJNOVIĆ, mag. ing. arh.		
	JURAJ KOPIĆ, mag. ing. arh.		
DATUM:	Prosinac 2016.	MJ 1:100	LIST BR. 8

PRESJEK D-D
1:100

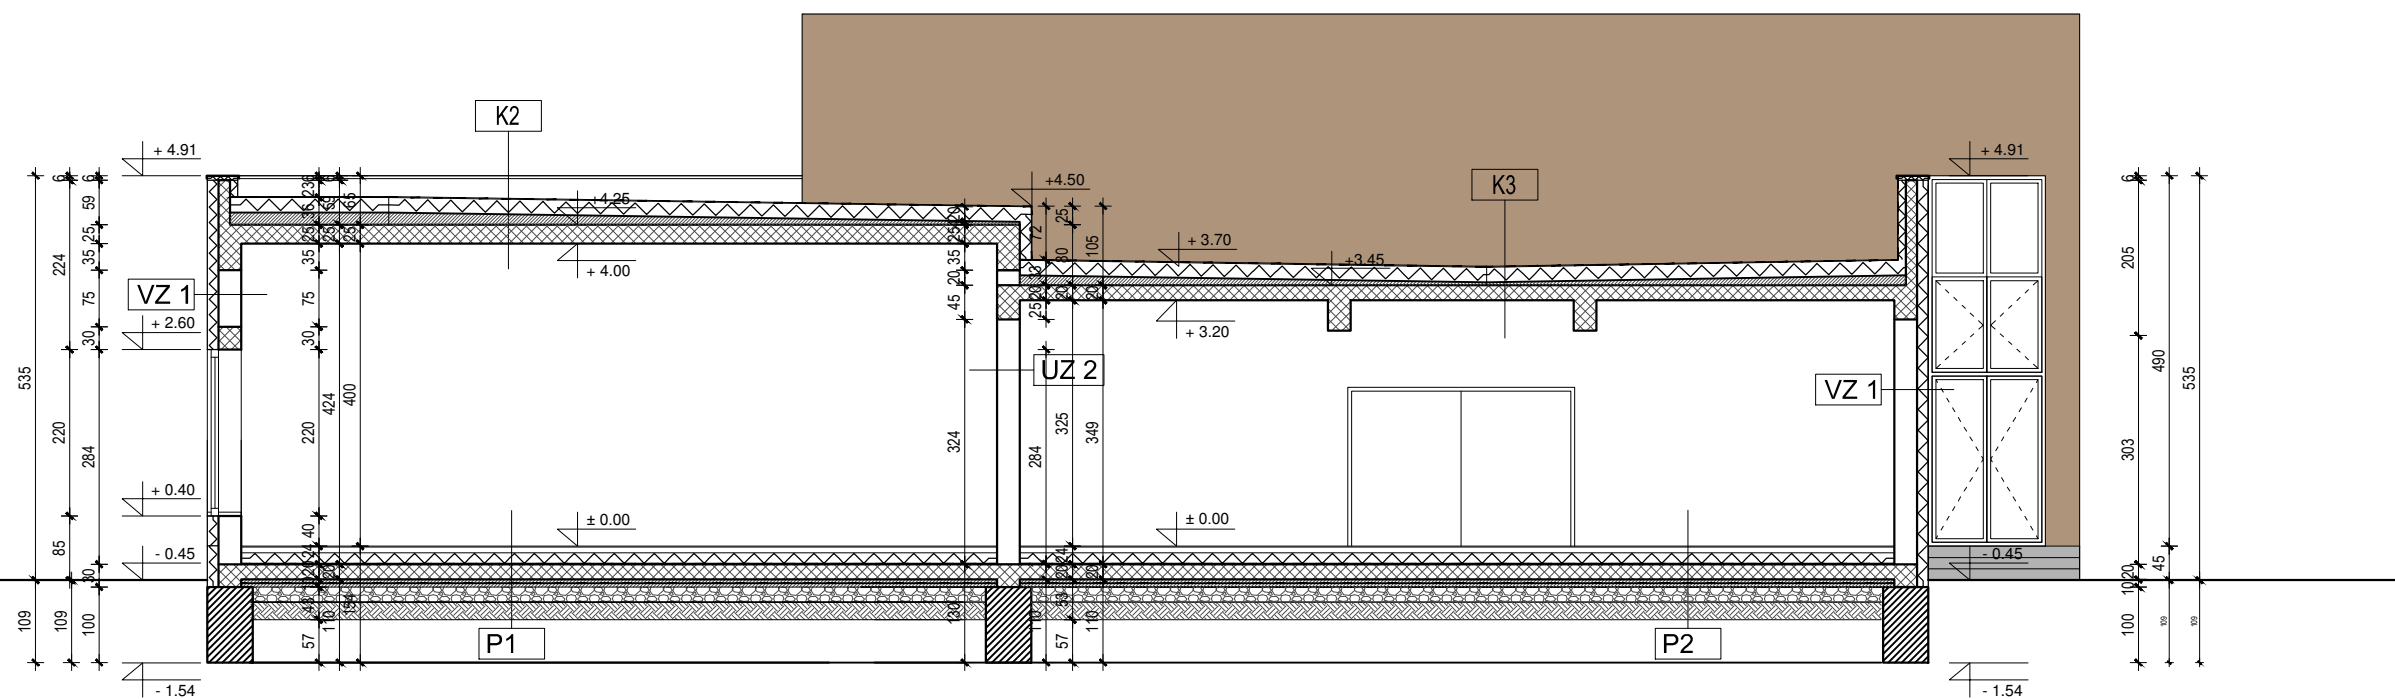

VZ 1 - VANJSKI ZID

vapneno-cementna žbuka	2 cm
blok opeka	29 cm
polimerno cementno ljepilo	0.5 cm
mineralna vuna	15 cm
silikatna žbuka	0.3 cm

VZ 1a - VANJSKI ZID - PODNOŽJE

vapneno-cementna žbuka	2 cm
blok opeka	29 cm
polimerno cementno ljepilo	0.5 cm
XPS	15 cm
silikatna žbuka	0.3 cm

UZ 1 - UNUTARNJI ZID - NOSIVI

vapneno-cementna žbuka/	
keramičke pločice (ljepilo)	2 cm
blok opeka	12 cm
vapneno-cementna žbuka/	
keramičke pločice (ljepilo)	2 cm

UZ 2 - UNUTARNJI ZID - PREGRADNI

vapneno-cementna žbuka/	
keramičke pločice (ljepilo)	2 cm
blok opeka	29 cm
vapneno-cementna žbuka/	
keramičke pločice (ljepilo)	2 cm

P1 - POD PREMA TLU

završna podna obloga /	
sporstki pod	1 cm
cementni estrih	5 cm
XPS	15 cm
PE folija	0.02 cm
AB ploča	20 cm
zaštitni beton	5 cm
hidroizolacija	1 cm
podložni beton	5 cm
nabijeni sloj šljunka	20 cm

P2 - POD PREMA TLU

keramičke pločice	1 cm
cementni estrih	5 cm
XPS	15 cm
PE folija	0.02 cm
AB ploča	20 cm
zaštitni beton	5 cm
hidroizolacija	1 cm
podložni beton	5 cm
nabijeni sloj šljunka	20 cm

K1 - KROV IZNAD DVORANE

kingspan krovni termo paneli	10 cm
potkonstrukcija panela (HEA)	12 cm
gajevi nosači	100 cm


K2 - RAVNI KROV

gipskartonske ploče	1.25 cm
spušteni strop zračni prostor	60 cm
AB stropna ploča	25 cm
beton za pad	6 cm
PE folija	0.02 cm
XPS	20 cm
geotekstil (200g/m2)	0.05 cm
TPO hidroizolacijska	
polimerna membrana	0.2 cm

K2a - RAVNI KROV


vapneno cementna žbuka	2cm
AB stropna ploča	25 cm
beton za pad	6 cm
PE folija	0.02 cm
XPS	20 cm
geotekstil (200g/m2)	0.05 cm
TPO hidroizolacijska	
polimerna membrana	0.2 cm

aps. 117.00m nm= rel. 0.00m

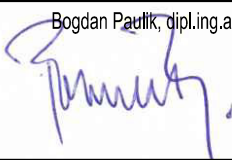
BP CONSULTING d.o.o. ČEPIN OIB: 81573202109		OVLASŤENI PROJEKTANT:		Bogdan Paulik, dipl.ing.arh. 					
NAZIV GRAĐEVINE:		ŠKOLSKA SPORTSKA DVORANA OŠ ĐAKOVAČKI SELCI		PEČAT OVLASŤENOG INŽENJERA: 					
LOKACIJA :		BANA JOSIPA JELAČIĆA 9, SELCI ĐAKOVAČKI k.č.br.3035, 3036, 3045, 3049/2, k.o. Selci Đakovački							
RAZINA RAZRADE:		GLAVNI PROJEKT							
NAZIV PROJEKTA:		ARHITEKTONSKI PROJEKT							
NARUČITELJ :		OSNOVNA ŠKOLA ĐAKOVAČKI SELCI, Bana J.Jelačića 9, Selci Đakovački							
BR.RN.		GL 18/2015-A-IZMJENA		SURADNICI:		MARIJA KRAJNOVIĆ, mag. ing. arh.			
NACRT/SADRŽAJ :		PRESJEK D-D		JURAJ KOPIĆ, mag. ing. arh.					
				DATUM :		Prosinać 2016.		MJ 1:100	


PROČELJA
1:100

JUGOZAPADNO PROČELJE

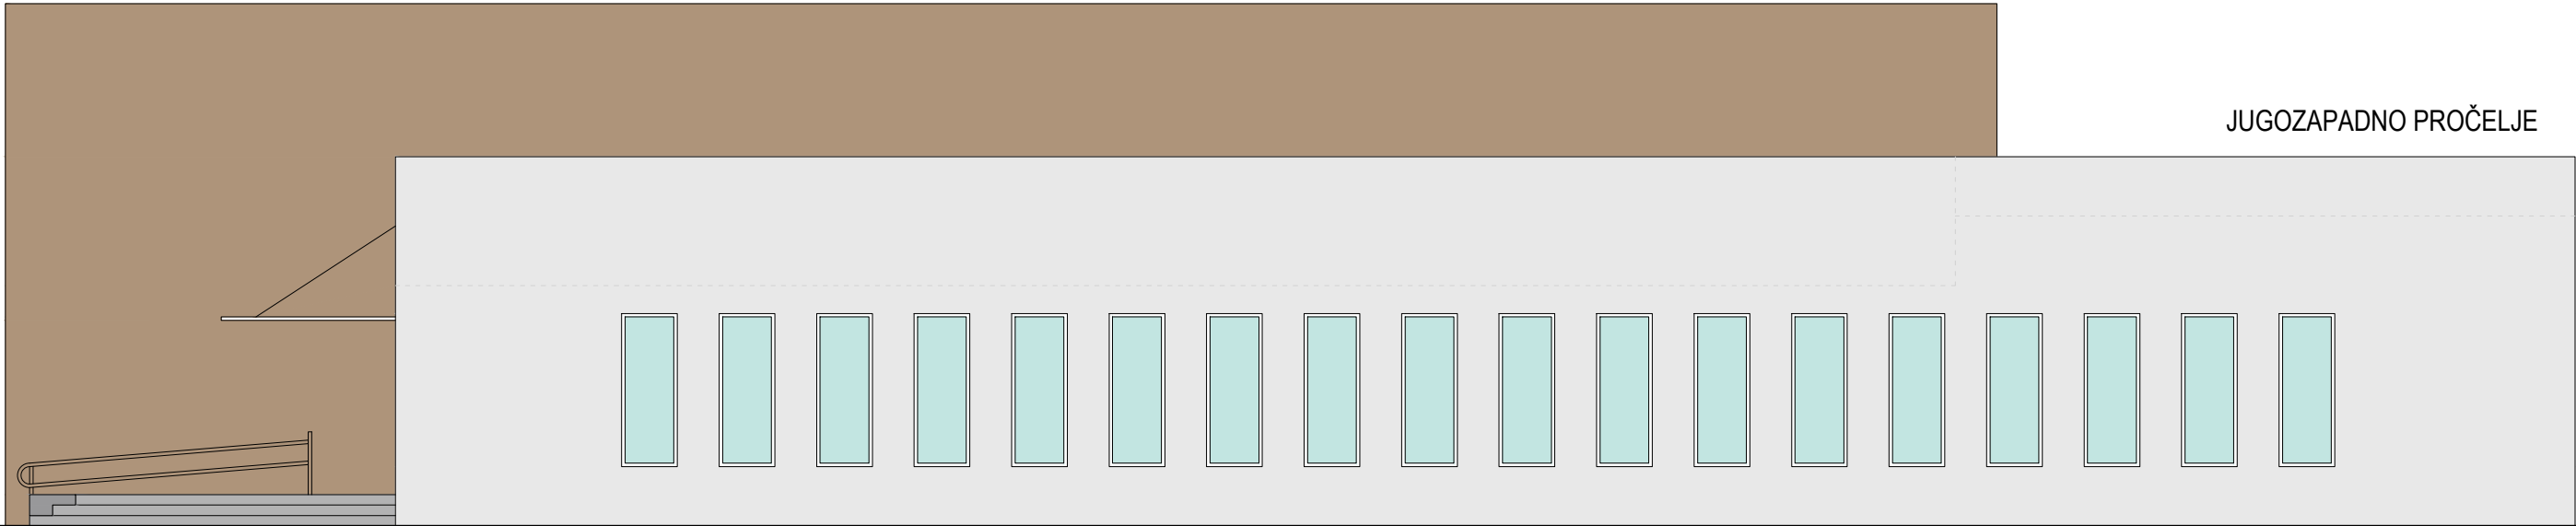


SJEVEROISTOČNO PROČELJE

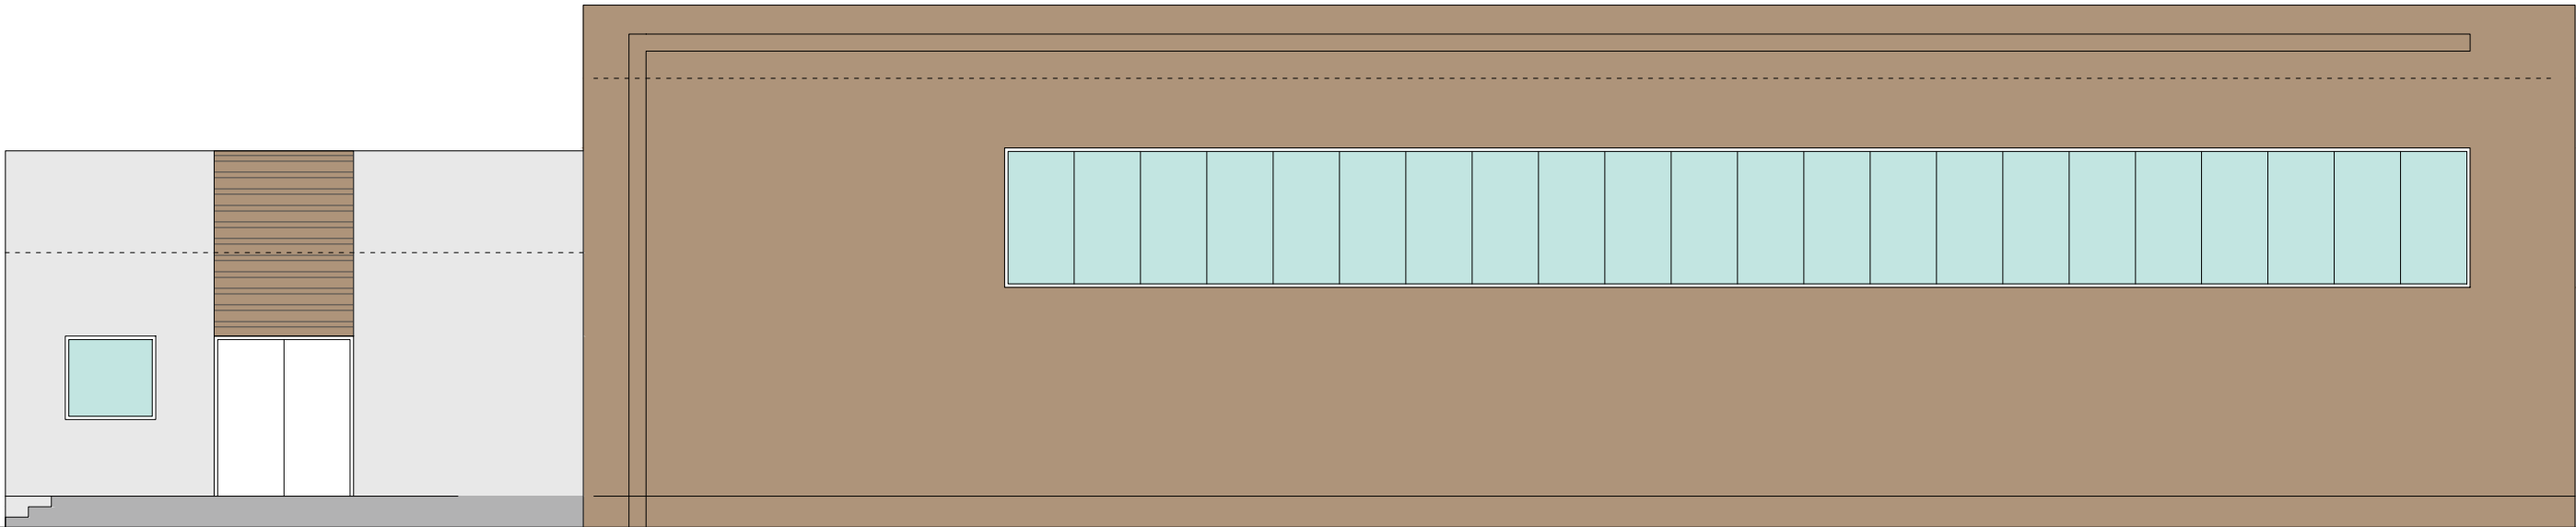

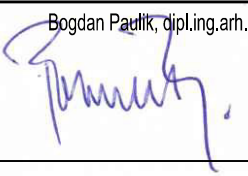
BP CONSULTING d.o.o. ČEPIN OIB: 81573202109				OVLAŠTENI PROJEKTANT:		Bogdan Paulik, dipl.ing.arh. 	
NAZIV GRADEVINE:	ŠKOLSKA SPORTSKA DVORANA OŠ ĐAKOVAČKI SELCI			PEČAT OVLAŠTENOG INŽENJERA:		 BOGDAN PAULIK dipl.ing.arh. OVLAŠTENI ARHITEKT A 528	
LOKACIJA :	BANA JOSIPA JELAČIĆA 9, SELCI ĐAKOVAČKI k.č.br.3035, 3036, 3045, 3049/2, k.o. Selci Đakovački			SURADNICI:		MARIJA KRAJNOVIĆ, mag. ing. arh. JURAJ KOPIČ, mag. ing. arh.	
RAZINA RAZRADE:	GLAVNI PROJEKT			DATUM :		Prosinac 2016.	MJ 1:100
NAZIV PROJEKTA:	ARHITEKTONSKI PROJEKT			LIST BR.		10	
NARUČITELJ :	OSNOVNA ŠKOLA ĐAKOVAČKI SELCI, Bana J.Jelačića 9, Selci Đakovački						
BR.RN.	GL 18/2015-A-IZMJENA						
NACRTI/SADRŽAJ :	TLOCRT PODRUMA						

PROČELJA
1:100


JUGOISTOČNO PROČELJE

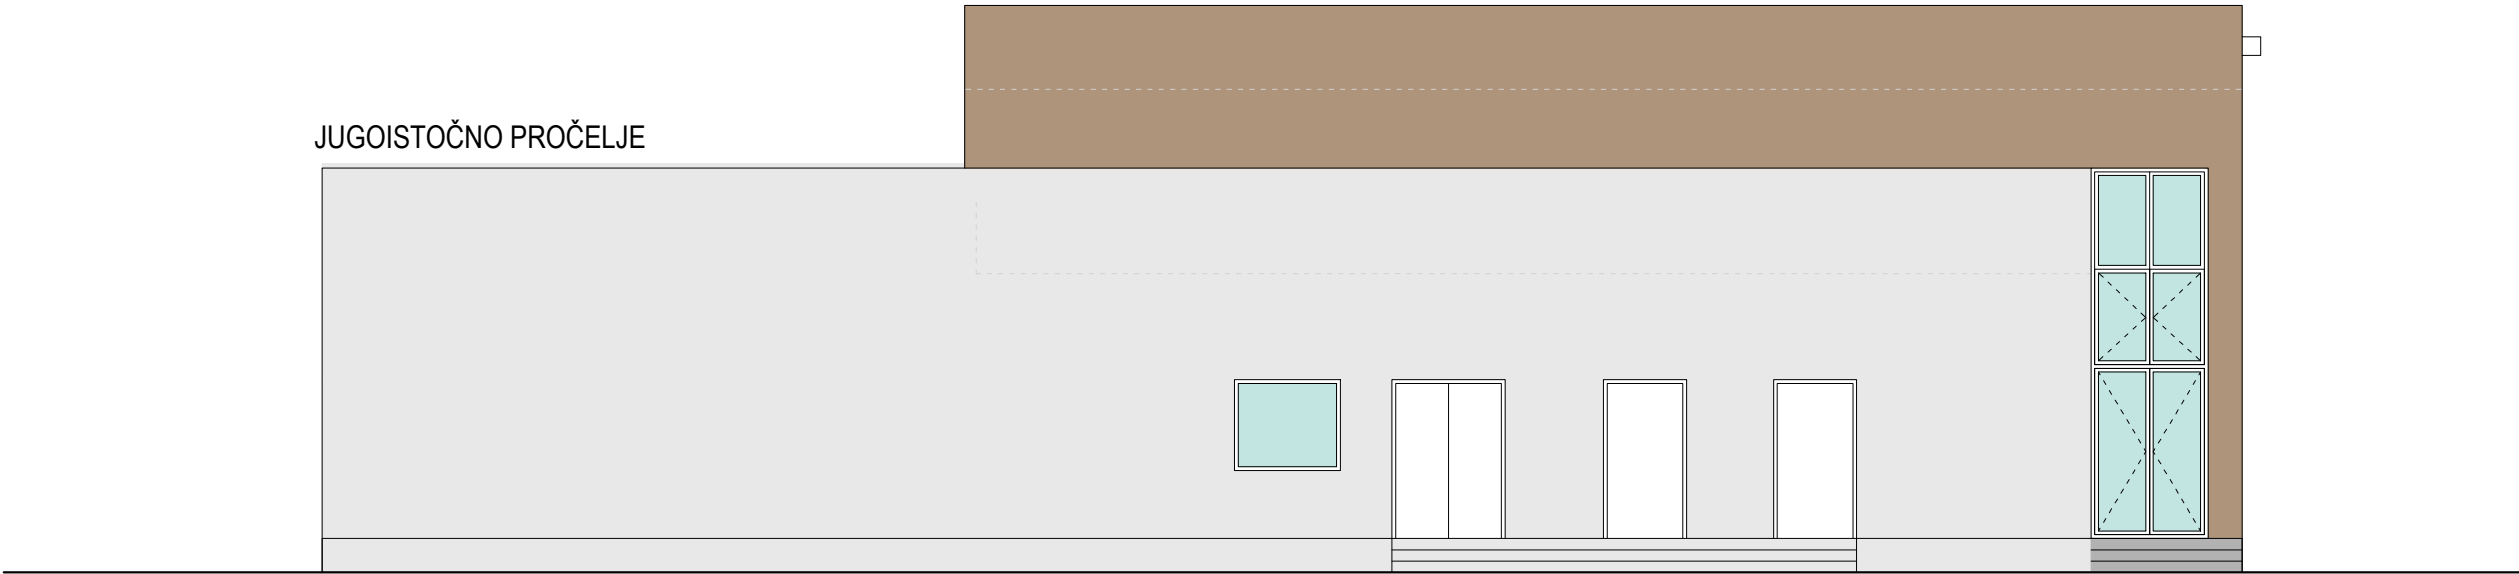

SJEVEROZAPADNO PROČELJE

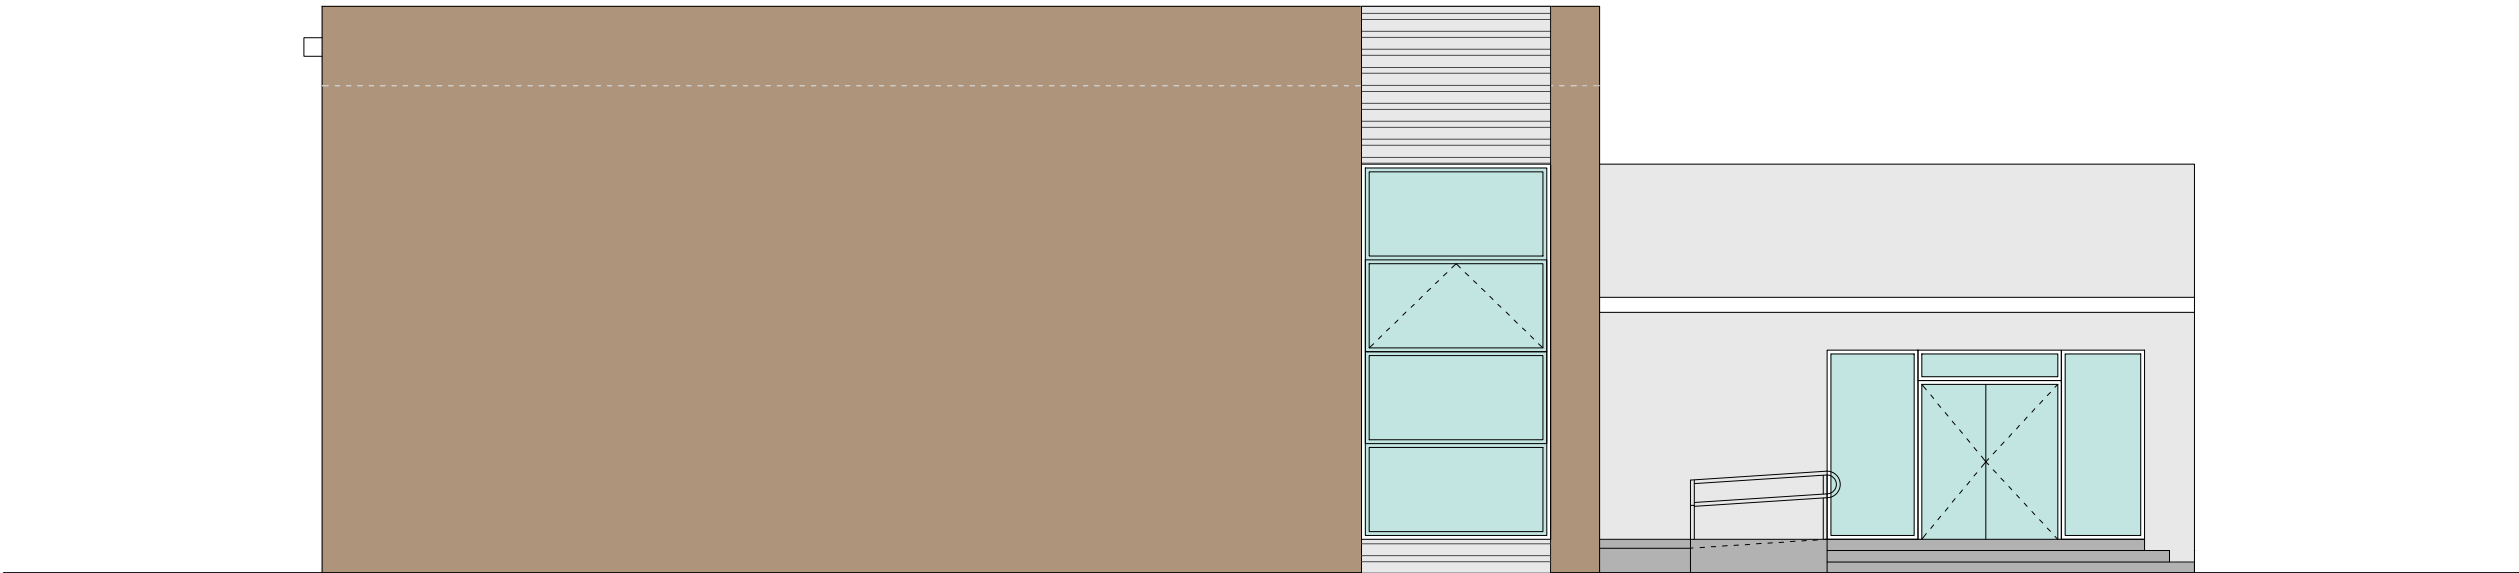

aps. 117.00m nm= rel. 0.00m

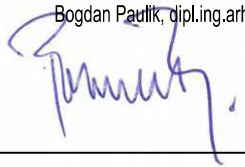BP CONSULTING d.o.o. ČEPIN OIB: 81573202109		OVLAS TENI PROJEKTANT:		Bogdan Paulik, dipl.ing.arh. 	
NAZIV GRADEVINE:	ŠKOLSKA SPORTSKA DVORANA OŠ ĐAKOVAČKI SELCI	PEČAT OVLAS TENOG INŽENJERA:		 BOGDAN PAULIK dipl.ing.arh. OVLAS TENI ARHITEKT A 526	
LOKACIJA:	BANA JOSIPA JELAČIĆA 9, SELCI ĐAKOVAČKI k.č.br.3035, 3036, 3045, 3049/2, k.o. Selci Đakovački	SURADNICI:		MARIJA KRAJNOVIĆ, mag. ing. arh.	
RAZINA RAZRADE:	GLAVNI PROJEKT	JURAJ KOPIĆ, mag. ing. arh.			
NAZIV PROJEKTA:	ARHITEKTONSKI PROJEKT	DATUM:		Prosina c 2016.	MJ 1:100
NARUČITELJ:	OSNOVNA ŠKOLA ĐAKOVAČKI SELCI, Bana J.Jelačića 9, Selci Đakovački	LIST BR.		11	
BR.RN.	GL 18/2015-A-IZMJENA				
NACRT/SADRŽAJ:	TLOCRT PODRUMA				