

MAPA 10

Projekt izradio :



PPN PROJEKT d.o.o.

Gustava Krkleca 14


10 000 Zagreb

info@ppnprojekt.hr

T: 01/7989111

M: 095/4454544

OIB: 12444339390

 

STROJARSKI PROJEKT – PROJEKT VERTIKALNOG TRANSPORTA

Broj projekta: *PPN 6791/24*

Razina razrade: **GLAVNI PROJEKT**

Naručitelj: Osječko-baranjska županija
Trg Ante Starčevića 2, 31000 Osijek
OIB: 10383308860

Investitor: Osnovna škola Matije Petra Katančića – Valpovo
Ive Lole Ribara 3, 31550 Valpovo
OIB: 04102082761

Građevina: Rekonstrukcija i dogradnja Osnovne škole Matije Petra Katančića - Valpovo

Lokacija: k.č.br. 2593/1 k.o. Valpovo
Ive Lole Ribara 3 , 31550 Valpovo

Zajednička oznaka projekta: *2024/šv*

Glavni projektant:

**Filip
Cvitak**

Digitally signed by Filip Cvitak
DN: C=HR, O=HRVATSKA KOMORA
ARHITEKATA, OID.2.5.4.97=VATHR-85986018932,
OU=Signature, SN=Cvitak, G=Filip,
SERIALNUMBER=PNOHR-30465314020, CN=Filip
Cvitak
Reason: I am the author of this document
Location: your signing location here
Date: 2025.05.17 13:34:13+02'00'
Foxit PhantomPDF Version: 10.1.9

Filip Cvitak dipl.ing.arh. A3554

Projektant vertikalnog transporta:



Rok Pietri
2025.04.18
09:19:32 +02'00'

Rok Pietri mag.ing.nav.arch. S1355

Direktor:

Rok Pietri mag.ing.nav.arch.

Investitor :	Osnovna škola Matije Petra Katančića – Valpovo, Ive Lole Ribara 3, 31550 Valpovo	PPN 6791/24
Građevina :	Rekonstrukcija i dogradnja Osnovne škole Matije Petra Katančića - Valpovo	Stranica 2/40
Razina razrade:	GLAVNI PROJEKT	Zagreb, travanj 2025.

POPIS MAPA

BROJ	VRSTA PROJEKTA	TVRTKA	BR. TEH. DN.
MAPA 1	arhitektonski projekt Filip Cvitak, dipl. ing. arh. broj ovlaštenja: A 3554	RC-PROING d.o.o. Ulica Grada Vukovara,271 OIB: 01669597821	2024/šv
MAPA 2	građevinski projekt –projekt konstrukcije Karlo Oreški, dipl. ing. građ. broj ovlaštenja: G 5565	CROSS PROJEKT d.o.o. Dragoslavec Selo 49, Dragoslavec Selo, OIB: 65846421473	90-CP-2024
MAPA 3	građevinski projekt – vodovod i odvodnja Karlo Oreški, dipl. ing. građ. broj ovlaštenja: G 5565	VIZ-EX d.o.o. Jurja Križanića 6, Nedelišće OIB: 05103167154	GP-180/2024
MAPA 4	građevinski projekt – vanjsko uređenje Karlo Oreški, dipl. ing. građ. broj ovlaštenja: G 5565	VIZ-EX d.o.o. Jurja Križanića 6, Nedelišće OIB: 05103167154	GP-181/2024
MAPA 5	strojarski projekt – grijanje hlađenje, ventilacija Tomo Planinić, dipl. ing. stroj. broj ovlaštenja S 1357	PLANINIĆ PROJEKT d.o.o. Zagrebačka cesta 132/A, Zagreb OIB: 39607283390	2024/184-SI
MAPA 6	strojarski projekt – plinska instalacija Tomo Planinić, dipl. ing. stroj. broj ovlaštenja S 1357	PLANINIĆ PROJEKT d.o.o. Zagrebačka cesta 132/A, Zagreb OIB: 39607283390	2024/184-PL
MAPA 7	elektrotehnički projekt – projekt jake i slabe struje Ivan Đurđević, dipl. ing. el. br. ovlaštenja: E 284	SLIMEL d.o.o. Ivanićgradska ulica 59B, Zagreb OIB: 65100985613	TD-E 2701/24
MAPA 8	elektrotehnički projekt – fotonaponska elektrana Ivan Đurđević, dipl. ing. el. br. ovlaštenja: E 284	SLIMEL d.o.o. Ivanićgradska ulica 59B, Zagreb OIB: 65100985613	TD-SE 2701/24
MAPA 9	elektrotehnički projekt – sustav za dojavu požara Ivan Đurđević, dipl. ing. el. br. ovlaštenja: E 284	SLIMEL d.o.o. Ivanićgradska ulica 59B, Zagreb OIB: 65100985613	TD-DP 2701/24
MAPA 10	strojarski projekt – projekt vertikalnog transporta Rok Pietri mag.ing.nav.arch. br. ovlaštenja: S 1355	PPN PROJEKT d.o.o. Gustava Krkleca 14, 10000 Zagreb OIB: 12444339390	PPN 6791/24
MAPA 11	projekt stabilnog sustava za gašenje požara u kuhinjskim napama Branimir Samac, dipl.ing.stroj. broj ovlaštenja: S1097	SPRINKLER d.o.o., Voćarska cesta 112, Zagreb OIB: 97668348645	1306-24



Investitor :	Osnovna škola Matije Petra Katančića – Valpovo, Ive Lole Ribara 3, 31550 Valpovo	PPN 6791/24
Građevina :	Rekonstrukcija i dogradnja Osnovne škole Matije Petra Katančića - Valpovo	Stranica 3/40
Razina razrade:	GLAVNI PROJEKT	Zagreb, travanj 2025.

POPIS ELABORATA NA TEMELJU KOJIH JE IZRAĐEN GLAVNI PROJEKT

- ELABORAT ZAŠTITE OD POŽARA**
 Cultro projekt d.o.o., Zagrebačka cesta 191, Zagreb
 Mario Beber, univ.spec.aedif.
 br. ovlaštenja 305
BROJ ELABORATA: 119/2024
- ELABORAT ZAŠTITE NA RADU**
 STOJKO-ING j.d.o.o., Hlapičina 84, Hlapičina
 Alen Stojko, mag. ing. el.
 br. ovlaštenja E 3062
BROJ ELABORATA: 190/2024-ZNR
- ELABORAT ZAŠTITE OD BUKE**
 VIZ-EX d.o.o.. Ulica Jurja Križanića 6, Nedelišće
 Ivana Gotal, dipl. ing. građ.
 br. ovlaštenja G3096
BROJ ELABORATA: EB-186/2024
- GEOMEHANIČKI ELABORAT**
 SPP d.o.o.. Koprivnička ulica 47, Varaždin
 Ivan Pažur, d.i.g.
 br. ovlaštenja G 5561
BROJ ELABORATA: SPP/2024/086

Investitor :	Osnovna škola Matije Petra Katančića – Valpovo, Ive Lole Ribara 3, 31550 Valpovo	PPN 6791/24
Građevina :	Rekonstrukcija i dogradnja Osnovne škole Matije Petra Katančića - Valpovo	Stranica 4/40
Razina razrade:	GLAVNI PROJEKT	Zagreb, travanj 2025.

SADRŽAJ PROJEKTA

POPIS MAPA	2
I OPĆI DIO.....	5
- izvod iz sudskog registra	5
- rješenje o upisu projektanta dizala u Imenik ovlaštenih inženjera	7
- imenovanje projektanta	9
- izjava o usklađenosti projekta dizala s odredbama posebnih zakona i drugih propisa.....	10
- isprava o mjerama zaštite od požara	12
II TEHNIČKI DIO.....	13
A. TEKSTUALNI DIO	13
1. TEHNIČKI OPIS.....	13
1.1 PROJEKTNİ ZADATAK.....	13
1.2 TEHNIČKI OPIS POSTROJENJA DIZALA D.....	14
1.3 PRORAČUN POSTROJENJA DIZALA D	20
1.4 DOKUMENTACIJA UZ DIZALO	25
1.5 ISPRAVE UZ DIZALA U PROMETU	26
1.6 KNJIGA ODRŽAVANJA DIZALA.....	27
1.7 ODRŽAVANJE DIZALA.....	28
1.8 PRIKAZ TEHNIČKIH MJERA ZAŠTITE NA RADU.....	29
1.9 PRIKAZ TEHNIČKIH MJERA ZAŠTITE OD POŽARA.....	33
2. PROGRAM KONTROLE I OSIGURANJA KVALITETE.....	35
3. POSEBNI TEHNIČKI UVJETI ZA GOSPODARENJE GRAĐEVNIM OTPADOM....	38
4. ISKAZ PROCIJENJENIH TROŠKOVA GRAĐENJA	39
B. GRAFIČKI DIO.....	40

Investitor :	Osnovna škola Matije Petra Katančića – Valpovo, Ive Lole Ribara 3, 31550 Valpovo	PPN 6791/24
Građevina :	Rekonstrukcija i dogradnja Osnovne škole Matije Petra Katančića - Valpovo	Stranica 5/40
Razina razrade:	GLAVNI PROJEKT	Zagreb, travanj 2025.

I OPĆI DIO

- izvod iz sudskog registra

REPUBLIKA HRVATSKA
JAVNI BILJEŽNIK
Galović Stanislava
Zagreb, Miroslava Milića 4

IZVADAK IZ SUDSKOG REGISTRA

SUBJEKT UPISA

MBS:

081087679

OIB:

12444339390

TVRTKA:

1 PPN PROJEKT d.o.o. za projektiranje i usluge

1 PPN PROJEKT d.o.o.

SJEDIŠTE/ADRESA:

1 Zagreb (Grad Zagreb)
Ulica Gustava Krkleca 14

PRAVNI OBLIK:

1 društvo s ograničenom odgovornošću

PREDMET POSLOVANJA:

1 * - projektiranje i nadzor vertikalnog transporta
1 * - usluge vještačenja iz područja vertikalnog transporta
1 * - energetska certificiranje, energetski pregled zgrade
i redoviti pregled sustava grijanja i sustava
hlađenja ili klimatizacije u zgradi

OSNIVAČI/ČLANOVI DRUŠTVA:

1 Rok Pietri, OIB: 70199075506
Zagreb, Gustava Krkleca 14
1 - jedini osnivač d.o.o.

OSOBE OVLAŠTENE ZA ZASTUPANJE:

1 Rok Pietri, OIB: 70199075506
Zagreb, Gustava Krkleca 14
1 - direktor
1 - zastupa pojedinačno i samostalno

TEMELJNI KAPITAL:

1 20.000,00 kuna

PRAVNI ODNOSI:

Osnivački akt:

1 Izjava o osnivanju društva s ograničenom odgovornošću od
13.03.2017. godine.

Upise u glavnu knjigu proveli su:

RBU Tt	Datum	Naziv suda
0001 Tt-17/10704-4	22.03.2017	Trgovački sud u Zagrebu

Otisnuto: 2017-04-03 08:52:56
Podaci od: 2017-04-03 02:16:27

Stranica: 1 od 2 D004



PPN PROJEKT d.o.o.

Gustava Krkleca 14, 10 000 Zagreb

T: +385 1 7989 111 M: +385 95 445 4544

E: info@ppnprojekt.hr

Investitor :	Osnovna škola Matije Petra Katančića – Valpovo, Ive Lole Ribara 3, 31550 Valpovo	PPN 6791/24
Građevina :	Rekonstrukcija i dogradnja Osnovne škole Matije Petra Katančića - Valpovo	Stranica 6/40
Razina razrade:	GLAVNI PROJEKT	Zagreb, travanj 2025.

REPUBLIKA HRVATSKA
JAVNI BILJEŽNIK
Galović Stanislava
Zagreb, Miroslava Milića 4

IZVADAK IZ SUDSKOG REGISTRA

SUBJEKT UPISA

Pristojba: _____

Nagrada: _____

JAVNI BILJEŽNIK
Galović Stanislava
Zagreb, Miroslava Milića 4

Otisnuto: 2017-04-03 08:52:56
Podaci od: 2017-04-03 02:16:27

D004
Stranica: 2 od 2

Investitor :	Osnovna škola Matije Petra Katančića – Valpovo, Ive Lole Ribara 3, 31550 Valpovo	PPN 6791/24
Građevina :	Rekonstrukcija i dogradnja Osnovne škole Matije Petra Katančića - Valpovo	Stranica 7/40
Razina razrade:	GLAVNI PROJEKT	Zagreb, travanj 2025.

- rješenje o upisu projektanta dizala u Imenik ovlaštenih inženjera



REPUBLIKA HRVATSKA
HRVATSKA KOMORA ARHITEKATA
I INŽENJERA U GRADITELJSTVU

Klasa: UP/I-310-01/03-04/ 1355
Urbroj: 314-04-03-1
Zagreb, 05. prosinca 2003.

Na temelju članka 24. i članka 26. stavka 2. Zakona o Hrvatskoj komori arhitekata i inženjera u graditeljstvu ("Narodne novine", br. 47/98), Statuta Hrvatske komore arhitekata i inženjera u graditeljstvu ("Narodne novine", br. 40/99 i 112/99) i Pravilnika o upisima u strukovne razrede Hrvatske komore arhitekata i inženjera u graditeljstvu, te na temelju Odluke Odbora za upis u Imenik ovlaštenih inženjera strojarstva od 01.12.2003. godine, koji je rješavao po Zahtjevu za upis PIETRI ROK, dipl.ing.brod., ZAGREB, UL.B. MAGOVACA 15, Odbor za upis donosi, a predsjednik Hrvatske komore arhitekata i inženjera u graditeljstvu potpisuje

RJEŠENJE

1. U Imenik ovlaštenih inženjera strojarstva upisuje se **PIETRI ROK**, dipl.ing.brod., ZAGREB, u stručni smjer za: **procesna i ostala postrojenja**, pod rednim brojem **1355**, s danom upisa **01.12.2003.** godine.
2. Upisom u Imenik ovlaštenih inženjera strojarstva, **PIETRI ROK**, dipl.ing.brod., stječe pravo na uporabu strukovnog naziva "**ovlašteni inženjer strojarstva**" i pravo na obavljanje poslova temeljem članka 25. Zakona o Hrvatskoj komori arhitekata i inženjera u graditeljstvu, a u svezi s člankom 4. stavkom 1. Statuta Hrvatske komore arhitekata i inženjera u graditeljstvu, te ostala prava i dužnosti sukladno posebnim propisima.
3. Ovlašteni inženjer strojarstva stječe pravo na "**inženjersku iskaznicu**" i "**pečat**".
4. Ovlašteni inženjer strojarstva poslove iz točke 2. ovoga rješenja dužan je obavljati stvarno i stalno.
5. Ovlašteni inženjer strojarstva dužan je plaćati Hrvatskoj komori arhitekata i inženjera u graditeljstvu članarinu i ostala davanja koja utvrde tijela Komore i Razreda.

Investitor :	Osnovna škola Matije Petra Katančića – Valpovo, Ive Lole Ribara 3, 31550 Valpovo	PPN 6791/24
Građevina :	Rekonstrukcija i dogradnja Osnovne škole Matije Petra Katančića - Valpovo	Stranica 8/40
Razina razrade:	GLAVNI PROJEKT	Zagreb, travanj 2025.

Obrazloženje

PIETRI ROK, dipl.ing.brod., podnio je Zahtjev za upis u Imenik ovlaštenih inženjera strojarstva.

Odbor za upise razreda inženjera strojarstva proveo je na sjednici održanoj 01.12.2003. godine postupak u povodu dostavljenog Zahtjeva, te je temeljem članka 24. stavka 2. i članka 26. stavka 2. Zakona o Hrvatskoj komori arhitekata i inženjera u graditeljstvu ("Narodne novine", br. 47/98), a u svezi s člankom 5. stavkom 4. i člankom 23. Statuta Hrvatske komore arhitekata i inženjera u graditeljstvu ("Narodne novine", br. 40/99 i 112/99), donio Odluku o upisu imenovanog u Imenik ovlaštenih inženjera strojarstva. Predmetna Odluka dostavljena je stručnoj službi Komore na dovršetak postupka i na potpis predsjedniku Komore.

Ovlašteni inženjer strojarstva može obavljati poslove projektiranja i/ili stručnog nadzora u samostalnom uredu ili u projektantskom društvu, odnosno u drugoj pravnoj osobi registriranoj za poslove projektiranja i/ili stručnog nadzora.

Ovlašteni inženjer strojarstva dužan je poslove projektiranja i/ili stručnog nadzora obavljati stvarno i stalno sukladno članku 25. stavku 2. Zakona o gradnji "Narodne novine", br. 52/99).

Upisom u Imenik ovlaštenih inženjera strojarstva imenovani je stekao pravo na "pečat" i "inženjersku iskaznicu" koje mu izdaje Hrvatska komora arhitekata i inženjera u graditeljstvu.

Na temelju članka 141. stavka 1. točke 1. Zakona o općem upravnom postupku ("Narodne novine", br. 53/91), predmet je riješen po skraćenom postupku.

Pouka o pravnom lijeku

Protiv ovog Rješenja žalba nije dopuštena, ali se može pokrenuti upravni spor podnošenjem tužbe Upravnom sudu Republike Hrvatske, u roku od 30 dana od primitka ovog Rješenja.

PREDSJEDNIK KOMORE

Davor Pavlović, dipl.ing.el.

Dostaviti:

1. ROK PIETRI, 10000 ZAGREB, UL.B. MAGOVACA 15
2. U Zbirku isprava Komore
3. Pismohrana Komore

Investitor :	Osnovna škola Matije Petra Katančića – Valpovo, Ive Lole Ribara 3, 31550 Valpovo	PPN 6791/24
Građevina :	Rekonstrukcija i dogradnja Osnovne škole Matije Petra Katančića - Valpovo	Stranica 9/40
Razina razrade:	GLAVNI PROJEKT	Zagreb, travanj 2025.

- imenovanje projektanta

Na temelju članka 51. Zakona o gradnji (NN 153/13, 20/17, 39/19, 125/19, 145/24) i Statuta Hrvatske komore inženjera strojarstva (NN 82/09) izdaje se slijedeće rješenje o imenovanju:

R J E Š E N J E

kojim se za
PROJEKTANTA
(STROJARSKI PROJEKT VERTIKALNOG TRANSPORTA)
određuje

Rok Pietri mag. ing. nav. arch.

Rješenje, Klasa: UP/I-310-01/03-04/1355
Urbroj: 314-04-03-1
od 05. prosinca 2003.

za TD: PPN 6791/24

INVESTITOR:	Osnovna škola Matije Petra Katančića – Valpovo Ive Lole Ribara 3, 31550 Valpovo OIB: 04102082761
GRAĐEVINA:	Rekonstrukcija i dogradnja Osnovne škole Matije Petra Katančića - Valpovo k.č.br. 2593/1 k.o. Valpovo Ive Lole Ribara 3 , 31550 Valpovo

OBRAZLOŽENJE

Imenovani Projektant ispunio je uvjete upisom u Komoru ovlaštenih inženjera strojarstva Klasa: UP/I-310-01/03-04/1355, Urbroj: 314-04-03-1 od 05. prosinca 2003., predviđene člankom 35. Zakonom o gradnji, te je odlučeno kao u izreci ovog Rješenja.

Direktor:


PPN PROJEKT d.o.o.
Zagreb

Rok Pietri mag.ing.nav.arch.

Zagreb, travanj 2025.



PPN PROJEKT d.o.o.

Gustava Krkleca 14, 10 000 Zagreb
T: +385 1 7989 111 M: +385 95 445 4544
E: info@ppnprojekt.hr

Investitor :	Osnovna škola Matije Petra Katančića – Valpovo, Ive Lole Ribara 3, 31550 Valpovo	PPN 6791/24
Građevina :	Rekonstrukcija i dogradnja Osnovne škole Matije Petra Katančića - Valpovo	Stranica 10/40
Razina razrade:	GLAVNI PROJEKT	Zagreb, travanj 2025.

- izjava o usklađenosti projekta dizala s odredbama posebnih zakona i drugih propisa
Na temelju Zakona o gradnji (NN 153/13, 20/17, 39/19, 125/19, 145/24) daje se

I Z J A V A broj PPN 6791/24

o usklađenosti projekta s odredbama posebnih zakona i drugih propisa

Predmetni projekt usklađen je s:

- Odredbama za provođenje Urbanističkog plana uređenja Grada Valpovo - VII. ID (Službeni glasnik Grada Valpova broj 11a/03, 8/10, 8/11-ispravak, 4/14, 10/14, 8/15, 6/20, 8/20-pročišćeni tekst, 3/22, 7/22 i 8A/22-pročišćeni tekst)
- Odredbama za provođenje Prostornog plana uređenja Grada Valpovo - V. ID (Službeni glasnik Grada Valpova broj 9/03, 8/10, 8/15, 2/18, 6/20, 8/20 - pročišćeni tekst, 7/22 i 8A/22-pročišćeni tekst)

te odredbama posebnih zakona i drugih propisa kako slijedi:

1. Zakon o gradnji (NN 153/13, 20/17, 39/19, 125/19, 145/24)
2. Statut Hrvatske komore inženjera strojarstva (NN 56/19)
3. Zakon o zaštiti na radu (NN 71/14, 118/14, 94/18, 96/18)
4. Zakon o zaštiti od požara (NN 92/10, 114/22)
5. Zakon o zaštiti okoliša (NN 80/13, 153/13, 78/15, 12/18, 118/18)
6. Zakon o zaštiti od buke (NN 30/09, 55/13, 153/13, 41/16, 114/18, 14/21)
7. Zakon o mjeriteljstvu (NN 74/14, 111/18, 114/22)
8. Zakon o normizaciji (NN 80/13)
9. Zakon o tehničkim zahtjevima za proizvode i ocjenjivanju sukladnosti (NN 126/21)
10. Zakon o poslovima i djelatnostima prostornog uređenja i gradnje (NN 78/15, 118/18, 110/19)
11. Zakon o komori arhitekata i komorama inženjera u graditeljstvu i prostornom uređenju (NN 78/15, 114/18, 110/19)
12. Pravilnik o mjernim jedinicama (NN 88/15, 16/20)
13. Pravilnik o sigurnosti i zdravlju pri radu s električnom energijom (NN 88/12)
14. Pravilnik o obveznom sadržaju i opremanju projekata građevina (NN 118/19, 65/20)
15. Pravilnik o sigurnosti dizala (NN 20/16)
16. Pravilnik o osiguranju pristupačnosti građevina osobama s invaliditetom i smanjene pokretljivosti (NN 78/13)
17. Pravilnik o otpornosti na požar i drugim zahtjevima koje građevine moraju zadovoljiti u slučaju požara (NN 29/13, 87/15)
18. Tehnički propis za niskonaponske električne instalacije (NN 5/10)
19. Tehnički propis za sustave zaštite od djelovanja munje na građevinama (NN 87/08 i 33/10)
20. HRN EN 81-20 Sigurnosna pravila za konstrukciju i ugradnju dizala – Dizala za prijevoz osoba i tereta – 20. dio: Osobna dizala i teretno osobna dizala (EN 81-20:2020)

Investitor :	Osnovna škola Matije Petra Katančića – Valpovo, Ive Lole Ribara 3, 31550 Valpovo	PPN 6791/24
Građevina :	Rekonstrukcija i dogradnja Osnovne škole Matije Petra Katančića - Valpovo	Stranica 11/40
Razina razrade:	GLAVNI PROJEKT	Zagreb, travanj 2025.

21. HRN EN 81-50:2020 Sigurnosna pravila za konstrukciju i ugradnju dizala – Pregledi i ispitivanja – 50. dio: Pravila projektiranja, proračuni, pregledi i ispitivanja dijelova dizala (EN 81-50:2020)
22. HRN EN 81-70:2018 Sigurnosna pravila za konstrukciju i ugradnju dizala – Posebna primjena za osobna dizala i osobna teretna dizala – 70. dio: Pristupačnost dizalima za osobe s posebnim potrebama (EN 81-70:2018)
23. HRN EN 81-73:2020 Sigurnosna pravila za konstrukciju i ugradnju dizala – Posebna primjena za osobna dizala i osobna teretna dizala – 73. dio: Način rada dizala u slučaju požara (EN 81-73:2020)
24. Smjernice europskog parlamenta – Direktiva 2014/33/EU Europskog parlamenta i Vijeća
25. Posebni uvjeti i suglasnosti komunalnih tvrtki vezanih za izradu predmetne dokumentacije

Ovlašteni inženjer

Rok Pietri, mag.ing.nav.arch.

Klasa: UP/I-310-01/03-04/1355

Urbroj: 314-04-03-1

Redni broj: 1355

Projektant vertikalnog transporta:



Rok Pietri mag.ing.nav.arch.

Investitor :	Osnovna škola Matije Petra Katančića – Valpovo, Ive Lole Ribara 3, 31550 Valpovo	PPN 6791/24
Građevina :	Rekonstrukcija i dogradnja Osnovne škole Matije Petra Katančića - Valpovo	Stranica 12/40
Razina razrade:	GLAVNI PROJEKT	Zagreb, travanj 2025.

- isprava o mjerama zaštite od požara

Na temelju Zakona o zaštiti od požara (NN 92/10)
PPN PROJEKT d.o.o., Gustava Krkleca 14, Zagreb izdaje:

ISPRAVU O MJERAMA ZAŠTITE OD POŽARA

kojom se potvrđuje da su u projektu:

Broj projekta: *PPN 6791/24*

Razina razrade: **GLAVNI PROJEKT**

Naručitelj: Osječko-baranjska županija
Trg Ante Starčevića 2, 31000 Osijek
OIB: 10383308860

Investitor: Osnovna škola Matije Petra Katančića – Valpovo
Ive Lole Ribara 3, 31550 Valpovo
OIB: 04102082761

Građevina: Rekonstrukcija i dogradnja Osnovne škole Matije Petra Katančića - Valpovo

Lokacija: k.č.br. 2593/1 k.o. Valpovo
Ive Lole Ribara 3 , 31550 Valpovo

Zajednička oznaka projekta: *2024/šv*

STROJARSKI PROJEKT – PROJEKT VERTIKALNOG TRANSPORTA

primijenjena tehnička rješenja za primjenu svih pravila zaštite od požara kojima predmetni prostor mora udovoljiti kada bude izgrađen i stavljen u upotrebu, prema prikazu svih primijenjenih mjera zaštite od požara koji je sastavni dio ove dokumentacije.

Projektant vertikalnog transporta:

Hrvatska komora inženjera strojarstva
Rok Pietri
mag.ing.nav.arch.
Ovlašteni inženjer strojarstva
5-1355

Rok Pietri mag.ing.nav.arch.

Direktor:

PPN PROJEKT d.o.o.
Zagreb

Rok Pietri mag.ing.nav.arch.

Zagreb, travanj 2025.

Investitor :	Osnovna škola Matije Petra Katančića – Valpovo, Ive Lole Ribara 3, 31550 Valpovo	PPN 6791/24
Građevina :	Rekonstrukcija i dogradnja Osnovne škole Matije Petra Katančića - Valpovo	Stranica 13/40
Razina razrade:	GLAVNI PROJEKT	Zagreb, travanj 2025.

II TEHNIČKI DIO

A. TEKSTUALNI DIO

1. TEHNIČKI OPIS

1.1 PROJEKTNI ZADATAK

Za Rekonstrukcija i dogradnja Osnovne škole Matije Petra Katančića - Valpovo potrebno je izraditi glavni projekt dizala.

Dizalo će prema važećim preporukama i standardima imati slijedeće karakteristike:

Naziv dizala:	D
Vrsta dizala:	osobno prema HRN EN 81-20 + EN 81-21 + EN 81-70 + EN 81-73
Nosivost dizala:	1000 kg
Broj osoba:	13
Pogon dizala:	električni bezreduktorski pogonski stroj, minimalno 180 uključivanja/sat
Snaga dizala:	7,0 kW $\pm 5\%$
Tip dizala:	električno dizalo na užad bez posebne strojarnice
Nazivna brzina:	min. 0,9 - max. 1,1 m/s, frekvencijska regulacija
Visina dizanja:	8,19 m
Broj stanica:	3
Broj ulaza:	3 – ulazi sa iste strane
Upravljanje:	mikroprocesorsko, simpleks – sabirno, požarni režim rada

Ovaj projekt načinjen je prema zakonima i pravilnicima navedenim u 1. poglavlju (dokumentacija).

INVESTITOR:	Osnovna škola Matije Petra Katančića – Valpovo Ive Lole Ribara 3, 31550 Valpovo OIB: 04102082761
GRAĐEVINA:	Rekonstrukcija i dogradnja Osnovne škole Matije Petra Katančića - Valpovo k.č.br. 2593/1 k.o. Valpovo Ive Lole Ribara 3 , 31550 Valpovo

Investitor :	Osnovna škola Matije Petra Katančića – Valpovo, Ive Lole Ribara 3, 31550 Valpovo	PPN 6791/24
Građevina :	Rekonstrukcija i dogradnja Osnovne škole Matije Petra Katančića - Valpovo	Stranica 14/40
Razina razrade:	GLAVNI PROJEKT	Zagreb, travanj 2025.

1.2 TEHNIČKI OPIS POSTROJENJA DIZALA D

Vrsta dizala:	osobno prema HRN EN 81-20 + EN 81-21 + EN 81-70 + EN 81-73
Vrsta pogona dizala:	električni bezreduktorski pogonski stroj snage 7,0 kW $\pm 5\%$, minimalno 180 uključivanja/sat
Tip dizala:	električno dizalo na užad bez posebne strojarnice
Nosivost dizala:	1000 kg / 13 osoba
Brzina vožnje:	min. 0,9 - max. 1,1 m/s, frekvencijska regulacija
Visina dizanja:	8,19 m
Broj postaja:	3
Broj ulaza:	3 – ulazi sa iste strane
Vrsta upravljanja:	mikroprocesorsko, simpleks – sabirno, požarni režim rada, uređaj ili dodatna baterija (EBD) za automatsko dovođenje kabine dizala u prvu slijedeću stanicu u slučaju nestanka napajanja električnom energijom
Signalizacija na svim postajama:	optički signal potvrde prijema poziva, digitalni optički pokazivač položaja kabine i strelice smjera daljnje vožnje, zvučni signal dolaska kabine u stanicu, signalizacija na Braille pismu
Signalizacija u kabini:	optički signal potvrde prijema naredbe, digitalni optički pokazivač položaja kabine i strelice smjera daljnje vožnje, govorna veza, zvučni signal preopterećenja kabine, zvučni signal “alarm”, dvosmjerna komunikacija sa spasilačkom službom (telealarm – GSM uređaj putem SIM kartice), signalizacija na Braille pismu
Instalacija:	za unutarnji/suhi prostor
Napon pogonskog el. motora:	3 x 400 / 230 V , 50 Hz
Napon upravljanja:	24 V
Vozno okno:	- izvedba armiranobetonsko - širina 2050 mm - dubina 2000 mm - dubina jame 1200 mm - nadvišenje 3400 mm
Vrata voznog okna:	- vrsta dvokrilna automatska teleskopska - širina 1000 mm - visina 2100 mm - materijal čelični lim - završna obrada brušeni nehrđajući čelični lim - vatrootpornost EW 60 prema HRN EN 81-58

Investitor :	Osnovna škola Matije Petra Katančića – Valpovo, Ive Lole Ribara 3, 31550 Valpovo	PPN 6791/24
Građevina :	Rekonstrukcija i dogradnja Osnovne škole Matije Petra Katančića - Valpovo	Stranica 15/40
Razina razrade:	GLAVNI PROJEKT	Zagreb, travanj 2025.

Kabina dizala:	- širina	1400 mm
	- dubina	1600 mm
	- visina	2200 mm
	- izvedba	čelična konstrukcija
	- završna obrada	- stranice: brušeni nehrđajući čelični lim - prednja stijena: brušeni nehrđajući čelični lim - stražnja stijena: brušeni nehrđajući čelični lim - strop: brušeni nehrđajući čelični lim - parapet: brušeni nehrđajući čelični lim - pod: lokalno – izvodi Naručitelj
	- oprema	rukohvat, ogledalo, ventilator
	- rasvjeta	fluorescentna ili LED
	- nužna rasvjeta	iz nezavisnog izvora
	- okvir kabine	za ovjes 2:1, nosivost dizala 1000 kg i brzinu vožnje min. 1,0 m/s
	- zahvatna naprava	s postupnim djelovanjem
Vrata kabine:	- vrsta	dvokrilna automatska teleskopska
	- širina	1000 mm
	- visina	2100 mm
	- materijal	čelični lim
	- završna obrada	brušeni nehrđajući čelični lim
	- osiguranje	svjetlosna zavjesa
Okvir kabine:		komplet za dizalo na užad
Ovjes kabine:		2 : 1
Protuuteg:		čelična konstrukcija s elementima za ispunu
Vodilice kabine:		“ T “ profil T89/B
Vodilice protuutega:		“ HT “ profil HT60
Konzole i pribor za učvršćenje vodilica kabine i protuutega:		specijalna izvedba za prihvat horizontalnih sila
Smještaj strojarnice dizala:		dizalo bez strojarnice
Smještaj pogonskog stroja:		na vodilici u vrhu voznog okna
Čelična užad:		6 užadi promjera 8 mm
Grupa upravljanja za simpleks – sabirno upravljanje, požarni režim rada		

Investitor :	Osnovna škola Matije Petra Katančića – Valpovo, Ive Lole Ribara 3, 31550 Valpovo	PPN 6791/24
Građevina :	Rekonstrukcija i dogradnja Osnovne škole Matije Petra Katančića - Valpovo	Stranica 16/40
Razina razrade:	GLAVNI PROJEKT	Zagreb, travanj 2025.

Dizalo je opremljeno prema čl. 12. Pravilnika o osiguranju pristupačnosti građevina osobama s invaliditetom i smanjene pokretljivosti (NN 78/2013).

Dizalo mora omogućavati ispunjavanje sljedećih uvjeta, odnosno imati:

- unutarnje dimenzije dizala najmanje 110 × 140 cm,
- vrata širine svijetlog otvora najmanje 90 cm,
- vrata dizala koja se otvaraju posmična ili prema van u odnosu na kabinu dizala,
- pozivnu i upravljačku ploču postavljenu u rasponu visine od 90 do 120 cm,
- pozivnu i upravljačku ploču s tipkovnicom kontrastno izvedene, reljefno
- prepoznatljive brojeve etaža i druge informacije na Braille pismu,
- rukohvat u dizalu na visini od 90 cm,
- vizualno-svjetlosnu i zvučnu najavu katova,
- kada se nalazi u građevini javne i poslovne namjene iz članka 5. stavka 2. Točke 5. i 6. ovoga Pravilnika dizalo ima i govorno najavljivanje katova.

1.2.1 Pogonsko postrojenje

- 1.2.1.1 Na pogonskom stroju je radijalna kočnica s dva neovisna kraka koji se otvaraju elektromagnetom. Sila kočenja ostvaruje se ispravno dimenzioniranim tlačnim oprugama
- 1.2.1.2 Pogonski elektromotor je posebne izvedbe namjenjen za pogon dizala. Dimenzioniran je za najmanje 40% ED.
- 1.2.1.3 Pogonska užnica je dimenzionirana prema propisima za odgovarajuću nosivu čeličnu užad. Odlivena je iz čeličnog ili specijalnog lijeva. Utori za užad na pogonskoj užnici su računski dimenzionirani na potrebnu vučnu sposobnost i dozvoljeni specifični pritisak.
- 1.2.1.4 Pogonske užnice su dimenzionirane prema propisima za primijenjenu nosivu čeličnu užad. Odlivene su iz kvalitetnog čeličnog lijeva. Otklonske užnice smještene su ispod kabine i na protuutegu.
- 1.2.1.5 Pogonski stroj smješten je na nosaču od čeličnih profila koji je učvršćen na vodicu kabine u vrhu voznog okna.

1.2.2 Prijevozna oprema

1.2.2.1 Kabina

Kabina je izrađena od čeličnog lima. Okvir kabine izveden je sa zahvatnim uređajem s postupnim djelovanjem. Atest zahvatnog uređaja predložuje se prilikom tehničkog pregleda dizala. Kabina je ugrađena u nosivi okvir izrađen iz čeličnih profila. Ovjesni uređaj kabine postavljen na okviru kabine.

Kabina je vođena sa svojim vodicama duž čitave visine voznog okna preko četiri specijalna klizna tijela smještena na okviru kabine, postavljena tako da onemogućuju napuštanje vodilica. Kabina ima osigurano propisno prozračivanje. Ispod praga kabine nalazi se propisana pregača visine 0,75 metara. Razmak prag kabine - postaja može biti max. 30 mm.

1.2.2.2 Protuuteg

Protuuteg se sastoji iz željeznih elemenata čvrsto stegnutih u čeličnom okviru koji nosi ovjesni uređaj. Protuuteg je vođen sa svojim vodicama duž čitave visine voznog okna preko četiri specijalna klizna tijela smještena na kutovima okvira protuutega tako postavljena da sprečavaju ispadanje protuutega iz vodilica.

Investitor :	Osnovna škola Matije Petra Katančića – Valpovo, Ive Lole Ribara 3, 31550 Valpovo	PPN 6791/24
Građevina :	Rekonstrukcija i dogradnja Osnovne škole Matije Petra Katančića - Valpovo	Stranica 17/40
Razina razrade:	GLAVNI PROJEKT	Zagreb, travanj 2025.

1.2.2.3 Vodilice kabine

Vodilice kabine izrađene su iz specijalno vučenog "T" profila. Ukupno ima 2 vodilice. Zahvatni uređaj s postupnim djelovanjem djeluje na obje vodilice. Vodilice su postavljene kao stojeće u jami voznog okna, gdje se prenose vertikalna opterećenja. Vodilice su učvršćene pomoću tarnog spoja koji omogućuje dilatiranje u vertikalnom smjeru. Glavne vodilice su posebno proračunate na preuzimanje svih vertikalnih i horizontalnih sila. Pri dnu klizne staze kabine postavljeni su graničnici za čvrsto nasjedanje kabine. Pored ovih ugrađeni su elastični odbojnici na koje kabina sjedne i sabije ih prije nego što protuuteg dosegne strop voznog okna.

1.2.2.4 Vodilice protuutega

Vodilice protuutega izrađene su iz "HT" profila i postavljene su kao stojeće na dnu jame i držane po visini s konzolama. Spoj vodilica i konzola izveden je putem trenja, tako da je omogućeno njihovo pomicanje po vertikali u svrhu dilatiranja. Pri dnu klizne staze ispod protuutega ugrađeni su elastični odbojnici na koje protuuteg sjedne i sabije ih prije nego što kabina dosegne strop voznog okna.

1.2.2.5 Nosiva čelična užad

Nosiva čelična užad specijalne su izvedbe za dizala te zadovoljava propisanu sigurnost. Atest užadi predoduje se prilikom tehničkog pregleda dizala. Nosiva užad spojena su na ovjes, putem užnih zatvarača i tlačnih opruga za izjednačenje opterećenja.

1.2.3 Konzole i pribor za učvršćenje vodilica

Konzole i pribor za učvršćenje vodilica je specijalne izvedbe za prihvat većih horizontalnih sila nastalih od djelovanja zahvatnog uređaja (vlačne i tlačne sile).

1.2.4 Sigurnosni uređaji

1.2.4.1 Zahvatni uređaj za prisilno kočenje ugrađen u nosivi okvir kabine, djeluje jednako na obje vodilice kabine, te prisilno zakoči kabinu i prekine vožnju kod:

- prekoračenja nominalne brzine za više od 15 % (djelovanje ograničitelja brzine).

Zahvatni uređaj izveden je s postupnim djelovanjem.

1.2.4.2 Električna sklopka smještena je na okviru kabine i mehanički je povezana sa mehanizmom zahvatnog uređaja. Svakim djelovanjem zahvatnog uređaja prekida se strujni krug upravljanja i dovod struje pogonskom stroju.

1.2.4.3 Ograničitelj brzine smješten je u vrhu voznog okna i mehanički je povezan s okvirom kabine, služi kao osiguranje protiv prekoračenja brzine za više od 15%, kada automatski stupa u djelovanje i putem užeta aktivira zahvatni uređaj. Preko sklopke smještene na ograničitelju brzine prekida se sigurnosni strujni krug upravljanja.

1.2.4.4 Sklopka "STOJ" postavljena je na uređaju za inspekcijsku vožnju na kabini i u jami voznog okna. Služi za prisilno zaustavljanje kabine u slučaju nužde, prekidanjem strujnog kruga upravljanja, a time i el. napajanja pogonskog stroja.

1.2.4.5 Govorna veza kabina – strojarnica (servisni ormar) aktivira se pritiskom tipkala alarma.

1.2.4.6 Elektromehanička kočnica postrojenja izvedena je tako da se aktivira prilikom svakog prekida strujnog kruga i zakoči dizalo (opterećeno do 125 % nazivne nosivosti). Kočenje se vrši silom vođenih tlačnih opruga.

1.2.4.7 Elektromehaničke sigurnosne zabrave ugrađene su u vrata voznog okna. Ova zabrava mora djelovati automatski tako da onemogućava otvaranje vrata voznog

Investitor :	Osnovna škola Matije Petra Katančića – Valpovo, Ive Lole Ribara 3, 31550 Valpovo	PPN 6791/24
Građevina :	Rekonstrukcija i dogradnja Osnovne škole Matije Petra Katančića - Valpovo	Stranica 18/40
Razina razrade:	GLAVNI PROJEKT	Zagreb, travanj 2025.

okna kada se iza njih ne nalazi kabina. Otvaranje vrata mora biti moguće tek onda kada se kabina zaustavi na istoj postaji.

Vrata voznog okna mogu se po potrebi otvarati izvana pomoću specijalnog trokutastog ključa i kada se kabina ne nalazi u tim postajama. Sva vrata na usputnim postajama ostaju stalno zabravljena, čime je spriječeno hvatanje kabine u prolazu i nasilno prekidanje vožnje dizala. Električni kontakt u bravi voznog okna stupa u djelovanje tek kada su vrata propisno zatvorena i potpuno onemogućava svaku vožnju, ako su bilo koja vrata voznog okna otvorena ili ako mehanička zabrava iz bilo kojeg razloga ne djeluje pravilno.

1.2.5 Uređaji za upravljanje i razvod

1.2.5.1 Kompletan aparat za električno upravljanje dizalom sastoji se iz :

- Kutije za unutrašnje upravljanje smještene u kabini, s kompletnim registrom tipkala za vožnju gore i dolje prema broju postaja, tipkalom "ALARM", optičkim digitalnim pokazivačem položaja kabine, strelicama smjera vožnje, optičkom potvrdom prihvata naredbe, tipkalima za otvaranje i zatvaranje vrata, tipkalom za uključenje ventilatora, optičkim pokazivačem preopterećenja i nužnom rasvjetom i govornom vezom, te zvučnim signalom dolaska kabine u stanicu.
- Kutija za vanjsko upravljanje smještenih kod svakog ulaza u dizalo koje sadrže tipkalo za pozivanje dizala u postaju i optičku potvrdu prijema poziva. Optički pokazivač položaja kabine, te zujalica zvučnog signala dolaska kabine u stanicu smješteni su na svim stanicama dizala.

1.2.5.2 Upravljački uređaj za inspekcijsku vožnju u oba smjera sa posebnom sklopkom za uključivanje i isključivanje, te sklopkom "STOJ", smješten je na krovu kabine.

Uključenjem inspekcijske vožnje isključuje se redovno upravljanje dizalom.

1.2.5.3 Sklopka "STOJ" smještena je u jami voznog okna.

1.2.5.4 Svi prekidači voznog okna sa potrebnim krivuljama i aparaturama.

1.2.5.5 Grupa upravljanja sa svim potrebnim sklopnici, relejima, mikroprocesorom i ostalim el. uređajima, prema el. shemi montirana je u vrhu voznog okna na posebnom nosaču učvršćenom na vodilici.

1.2.5.6 Električna razvodna ploča sa glavnim sklopkom, glavnim i ostalim osiguračima prema el. shemi, postavljena je unutar voznog okna pri vrhu.

1.2.5.7 Postrojenje dizala mora biti zaštićeno od udara groma (atmosferskog elektriciteta) spajanjem oba kraja vodilica sa gromobranskim uzemljenjem prema Tehničkom propisu za sustave zaštite od djelovanja munje na građevinama (NN 87/08 i 33/10).

1.2.6 Natpisne pločice, propisi, sheme

Sve potrebne natpisne pločice, tiskane upute za uporabu i održavanje, te el. sheme za pogon, upravljanje i rasvjetu koje zahtijevaju propisi smještene su u servisni ormar, na ulazu u dizalo, u vozno okno, te u kabini.

1.2.7 Vozno okno

1.2.7.1 Vozno okno je armiranobetonska konstrukcija.

1.2.7.2 Nadvišenje voznog okna iznad najviše postaje iznosi 3,40 m.

1.2.7.3 Vozno okno mora imati mogućnost stalnog prozračivanja.

1.2.7.4 U voznom oknu je instalirana el. rasvjeta koja se uključuje – isključuje pomoću tipkala u jami i vrhu voznog okna.

1.2.7.5 Jama voznog okna duboka je 1,20 m.

Investitor :	Osnovna škola Matije Petra Katančića – Valpovo, Ive Lole Ribara 3, 31550 Valpovo	PPN 6791/24
Građevina :	Rekonstrukcija i dogradnja Osnovne škole Matije Petra Katančića - Valpovo	Stranica 19/40
Razina razrade:	GLAVNI PROJEKT	Zagreb, travanj 2025.

1.2.7.6 Dno jame voznog okna mora biti proračunato i dimenzionirano na sva opterećenja od postrojenja dizala.

1.2.8 **Vrata voznog okna**

Vrata voznog okna izvedena su kao dvokrilna automatska teleskopska.

Vrata voznog okna klase su vatrootpornosti EW 60 prema HRN EN 81-58.

1.2.9 **Strojarnica – vrh voznog okna**

1.2.9.1 Posebna strojarnica ne postoji. Pogonski stroj i grupa upravljanja smješteni su u vrhu voznog okna na posebnom nosaču učvršćenom na vodilici.

1.2.9.2 Jakost rasvjete mjerene na podu ispred grupe upravljanja mora iznositi min. 200 lux.

1.2.9.3 Na glavnoj električnoj razvodnoj ploči građevine iz koje se putem glavnog voda napaja dizalo treba postaviti grebenastu sklopku 25 (A) s kojom se i iz tog mjesta može prekinuti dovod električne energije dizalu.

Investitor :	Osnovna škola Matije Petra Katančića – Valpovo, Ive Lole Ribara 3, 31550 Valpovo	PPN 6791/24
Građevina :	Rekonstrukcija i dogradnja Osnovne škole Matije Petra Katančića - Valpovo	Stranica 20/40
Razina razrade:	GLAVNI PROJEKT	Zagreb, travanj 2025.

1.3 PRORAČUN POSTROJENJA DIZALA D

1.3.1 Osnovni podaci za proračun dizala

Nazivna nosivost dizala :	Q	$=$	1000	kg
Nazivna brzina dizala :	v	$=$	1,0	m / s
Masa kabine s okvirom i vratima :	K	$=$	1070	kg
Masa protuutega ($G = Q / 2 + K$) :	G	$=$	1645	kg
Masa pogonskog stroja :	M	$=$	400	kg
Masa nosive užadi :	s	$=$	25	kg
Masa kompenzacije :	G_L	$=$	0	kg
Masa visećih kablova :	G_K	$=$	15	kg
Promjer pogonske užnice :	D	$=$	420	mm
Promjer otklonskih užnica :	D_1	$=$	240	mm - ispod kabine
	D_2	$=$	330	mm - iznad utega
Promjer nosive užadi :	d	$=$	8	mm
Broj nosive užadi :	z	$=$	6	
Prelomna sila užeta :	B	$=$	35500	N
Obuhvatni kut užeta na pogonskoj užnici :	β	$=$	180	°
Vrsta utora pogonske užnice :			poluokrugli podrezani	
Kut utora :	α	$=$	105	°
Zavješanje kabine i protuutega			2 : 1	
Vodilice kabine 2 kom. profil " T "			89 x 62 x 10 mm	
Vodilice protuutega 2 kom. profil " HT "			60 x 50 x 16 mm	

Investitor :	Osnovna škola Matije Petra Katančića – Valpovo, Ive Lole Ribara 3, 31550 Valpovo	PPN 6791/24
Građevina :	Rekonstrukcija i dogradnja Osnovne škole Matije Petra Katančića - Valpovo	Stranica 21/40
Razina razrade:	GLAVNI PROJEKT	Zagreb, travanj 2025.

1.3.1 Proračun i odabiranje pogonskog stroja dizala

1.3.1.1 Potrebna snaga elektromotora uz stupanj djelovanja postrojenja $\eta = 0,88$
 $N = 7.0 \text{ kW}$, $U = 3 \times 400 \text{ V}$, 50 Hz , $n = 95 \text{ o/min}$, 180 uk/h
Sinkroni električni bezreduktorski pogonski stroj 61P0.

1.3.1.2 Odabrana je pogonska užnica promjera $D = 420 \text{ mm}$


1.3.1.3 Odabrane su otklonske užnice ispod kabine promjera $D1 = 240 \text{ mm}$
Odabrana je otklonska užnica iznad protuutega promjera $D2 = 330 \text{ mm}$

1.3.2 Proračun vučne sposobnosti

1.3.2.1 Proračun vučne sposobnosti pogonske užnice

$$e^{f(\mu) \cdot \beta} \geq \frac{T_1}{T_2} \cdot C_1 \cdot C_2$$

- prazna kabina iz najgornje stanice ubrzava prema dolje

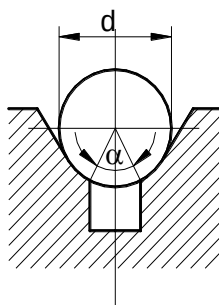

$$d = 8 \text{ mm} \quad , \quad \alpha = 105^\circ$$

$C_1 = 1,15$ - koeficijent ubrzanja, usporenja kabine

$C_2 = 1,0$ - koeficijent istrošenja utora užnice za poluokrugle utore s podrezom

$e^{f(\mu)\beta} = 1,98$ očitano iz tablice za $\beta = 180^\circ \rightarrow$ obuhvatni kut pogonske užnice

$$T_1 = 14715 \text{ N}$$

$$T_2 = 20944 \text{ N}$$

$$\frac{T_2}{T_1} \cdot C_1 \cdot C_2 = 1.51 < e^{f(\mu)\beta} = 1.788 \rightarrow \text{zadovoljava}$$

- kontrola vučne sposobnosti pogonske užnice pri statičkom opterećenju kabine od 125 % nazivnog tereta u donjoj stanici

$$T_{1p} = 10703 \text{ N}$$

$$T_{2p} = 7252 \text{ N}$$

Investitor :	Osnovna škola Matije Petra Katančića – Valpovo, Ive Lole Ribara 3, 31550 Valpovo	PPN 6791/24
Građevina :	Rekonstrukcija i dogradnja Osnovne škole Matije Petra Katančića - Valpovo	Stranica 22/40
Razina razrade:	GLAVNI PROJEKT	Zagreb, travanj 2025.

$$\frac{T_{1p}}{T_{2p}} \cdot C_2 = 1.476 < e^{f(\mu) \cdot \beta} = 1.788 \rightarrow \text{zadovoljava}$$

1.3.2.2 Proračun specifičnog pritiska – kabina opterećena nazivnim teretom u donjoj stanici

$$p = \frac{T}{z \cdot d \cdot D} \cdot \frac{8 \cdot \cos \frac{\alpha}{2}}{\pi - \alpha - \sin \alpha} \quad T = \left(Q + K + \frac{G_k}{2} + G_L \right) \cdot \frac{9,81}{2}$$

$$T = 9533 \text{ N}$$

$$p = 428 \text{ N / cm}^2$$

- dozvoljeni specifični pritisak između užadi i užnice

$$p_d = 900 \text{ N / cm}^2 \rightarrow \text{zadovoljava}$$

1.3.3 Proračun čelične nosive užadi

$$\text{vlačna čvrstoća užeta} \rightarrow \sigma_m = 1370 \text{ N / mm}^2$$

$$\text{prelomna sila užeta} \rightarrow B = 30980 \text{ N}$$

$$\text{sigurnost užadi protiv loma} \rightarrow S = \frac{z \cdot B}{T} = 24 > S_{min} = 12$$

$\rightarrow$ kontrola nosive užadi na vlak zadovoljava

- Kontrola užadi na savijanje

$$\text{Odnos nazivnih promjera užnice i užeta} \quad \frac{D1}{d} = 60$$

$$\text{Minimalni dozvoljeni odnos} \quad \frac{D1}{d} = 40 \rightarrow \text{zadovoljava}$$

1.3.4 Proračun vodilica

Opći podaci

Za vodilice su upotrebljeni svijetlo vučeni “ T “ – profili 89 x 62 x 10 mm

$$\text{Moment otpora :} \quad W_y = 5350 \text{ mm}^3$$

$$\text{Moment inercije :} \quad I_y = 513100 \text{ mm}^4$$

$$\text{Najveći razmak konzola :} \quad l = 2500 \text{ mm}$$

$$\text{Razmak kliznog vođenja :} \quad L = 3100 \text{ mm}$$

$$\text{Koeficijent zahvatnog uređaja :} \quad K_1 = 2$$

Investitor :	Osnovna škola Matije Petra Katančića – Valpovo, Ive Lole Ribara 3, 31550 Valpovo	PPN 6791/24
Građevina :	Rekonstrukcija i dogradnja Osnovne škole Matije Petra Katančića - Valpovo	Stranica 23/40
Razina razrade:	GLAVNI PROJEKT	Zagreb, travanj 2025.

Sila na vodilice kabine kod djelovanja zahvatne naprave

$$F_k = 9,81 \cdot k_1 \cdot (1,25 \cdot Q + K + G_k) = 81473 \text{ N}$$

Dopušteno naprezanje na izvijanje: $\sigma_k = 140 \text{ N / mm}^2$

Naprezanje na izvijanje

$A = 951 \text{ mm}^2$ - presjek jedne vodilice

$i_y = 1,84 \text{ cm}$ - polumjer inercije jedne vodilice

Vitkost :

$$\lambda = \frac{l}{i_y} = 136 \quad \rightarrow \quad \omega = 3,66$$

Ukupno naprezanje :

$$\sigma_k = \frac{\left(\frac{F_k}{2}\right) \cdot \omega}{A} = 107 \text{ N/mm}^2$$

$$\sigma = 51,9 \text{ N / mm}^2 < \sigma_{\text{dop}} = 140 \text{ N / mm}^2 \rightarrow \text{zadovoljava}$$

1.3.5 Sile na dno jame voznog okna

- | | |
|---|-----------------|
| - Ispod odbojnika kabine (za svaki odbojnik) | - RP1 = 39.0 kN |
| - Ispod odbojnika protuutega | - RP2 = 58.3 kN |
| - Ispod vodilica kabine | - RP3 = 28.9 kN |
| | - RP4 = 27.6 kN |
| - Ispod vodilice utega (na strani na kojoj su pričvršćena užad) | - RP5 = 4.8 kN |
| - Ispod vodilice utega | - RP6 = - |

1.3.6 Nazivna snaga pogona dizala

Ukupna nazivna snaga pogona dizala

$P = 7.0 \text{ kW}$

U skladu s nazivnim snagama potrebno je odrediti presjek napojnog voda.

Investitor :	Osnovna škola Matije Petra Katančića – Valpovo, Ive Lole Ribara 3, 31550 Valpovo	PPN 6791/24
Građevina :	Rekonstrukcija i dogradnja Osnovne škole Matije Petra Katančića - Valpovo	Stranica 24/40
Razina razrade:	GLAVNI PROJEKT	Zagreb, travanj 2025.

1.3.7 Električni napojni vod za dizalo

Napojni el. vod mora dolaziti sa glavne razvodne ploče objekta. Iz njega se napaja pogon, rasvjeta i utičnica sa zaštitnim kontaktom postrojenja dizala.

Ostalo opterećenje od postrojenja dizala :

- rasvjeta kabine 0.3 kW
- rasvjeta voznog okna i posebno priključena utičnica u jami voznog okna 1.5 kW

Investitor :	Osnovna škola Matije Petra Katančića – Valpovo, Ive Lole Ribara 3, 31550 Valpovo	PPN 6791/24
Građevina :	Rekonstrukcija i dogradnja Osnovne škole Matije Petra Katančića - Valpovo	Stranica 25/40
Razina razrade:	GLAVNI PROJEKT	Zagreb, travanj 2025.

1.4 DOKUMENTACIJA UZ DIZALO

Popis dokumenata koji se prilažu ugrađenom dizalu:

- Izvedbeni projekt dizala, u skladu s glavnim projektom dizala i potvrđen od strane projektanta glavnog projekta
- Dnevnik montaže
- Certifikat o završnoj inspekciji dizala
- Knjiga održavanja dizala
- Uputstvo za korištenje dizala
- Uputstvo za spašavanje osoba iz kabine
- Uputstvo za prisilno otvaranje vrata
- Uputstvo za održavanje dizala
- Jamstveni list za dizalo na vrijeme od dvije godine

Investitor :	Osnovna škola Matije Petra Katančića – Valpovo, Ive Lole Ribara 3, 31550 Valpovo	PPN 6791/24
Građevina :	Rekonstrukcija i dogradnja Osnovne škole Matije Petra Katančića - Valpovo	Stranica 26/40
Razina razrade:	GLAVNI PROJEKT	Zagreb, travanj 2025.

1.5 ISPRAVE UZ DIZALA U PROMETU

Svako dizalo u prometu odnosno pri isporuci mora imati jamstveni list.

Jamstveni rok za ispravno funkcioniranje dizala ne može biti kraći od dvije godine. Jamstveni rok računa se od dana predaje dizala korisniku odnosno od dana pribavljanja dozvole za upotrebu dizala.

Dizalo mora biti opskrbljeno tehničkom uputom proizvođača u kojoj su navedeni tehnički i drugi podaci važni za ispravno montiranje, puštanje u pogon i upotrebu dizala, te za otklanjanje smetnji i kvarova i nabavu rezervnih dijelova, upozorenje na opasnosti pri korištenju dizala, upute za njihovo otklanjanje i podatak o roku osiguranog servisiranja dizala.

Investitor :	Osnovna škola Matije Petra Katančića – Valpovo, Ive Lole Ribara 3, 31550 Valpovo	PPN 6791/24
Građevina :	Rekonstrukcija i dogradnja Osnovne škole Matije Petra Katančića - Valpovo	Stranica 27/40
Razina razrade:	GLAVNI PROJEKT	Zagreb, travanj 2025.

1.6 KNJIGA ODRŽAVANJA DIZALA

Svako dizalo mora biti opskrbljeno knjigom održavanja, koja sadrži:

1) opće podatke o dizalu

- podatke o korisniku dizala, broj i datum dozvole za upotrebu dizala, naziv proizvođača dizala, proizvodni broj i godina proizvodnje

2) osnovne podatke o dizalu

- vrsta dizala, nazivna nosivost, nazivna brzina, broj uključenja u satu, broj sati rada tijekom 24 sata, broj stanica, broj ulaza, glavna stanica, visina dizanja, električni prikjučak (napon i struja), podaci o zaštiti od previsokog napona dodira, vrsta kabine, veličina kabine, materijal izrade kabine, podaci o konstrukciji kabine i poda, mjere i podaci o vodilicama kabine i protuutega, podaci o konstrukciji zahvatnog uređaja kabine, podaci o provjetravanju strojarnice i kabine, vrsta reduktora, promjer užnice, obuhvatni kut, kut utora na pogonskoj užnici, tehničke karakteristike nosive čelične užadi i užadi za ograničitelj kabine, podaci o pogonskom elektromotoru (snaga, broj okretaja, nazivni napon, nazivna struja, struja pokretanja, momenti) podaci o sigurnosnim uređajima, vrsta odbojnika presjek glavnog električnog voda.

3) podatke o izmjenama općih podataka i osnovnih karakteristika dizala

4) podatke o održavanju i isključenju dizala iz uporabe zbog neispravnosti, o pregledima, kvarovima i popravcima te zamjeni dijelova dizala

5) podatke o organizaciji i osobi koja održava dizalo

Potvrda o sukladnosti za dijelove dizala koji se prilažu pri tehničkoj kontroli dizala

- Potvrda o sukladnosti za kočna klijesta
- Potvrda o sukladnosti za nosivu čeličnu užad
- Potvrda o sukladnosti za zabavu za vrata voznog okna
- Potvrda o sukladnosti za odbojnik ispod kabine i protuutega
- Potvrda o sukladnosti za ograničitelj brzine

Investitor :	Osnovna škola Matije Petra Katančića – Valpovo, Ive Lole Ribara 3, 31550 Valpovo	PPN 6791/24
Građevina :	Rekonstrukcija i dogradnja Osnovne škole Matije Petra Katančića - Valpovo	Stranica 28/40
Razina razrade:	GLAVNI PROJEKT	Zagreb, travanj 2025.

1.7 ODRŽAVANJE DIZALA

Svako dizalo mora biti opskrbljeno uputom proizvođača o rukavanju dizalom i o njegovom održavanju.

Redovno održavanje dizala obuhvaća: pregled postrojenja dizala i kontrolu njegova rada, prema uputi proizvođača, otklanjanje utvrđenih nedostataka, te zamjenu neispravnih i oštećenih elemenata.

Pri redovnom održavanju moraju se bez odgode otklanjati svi nedostaci u radu dizala, a neispravni i oštećeni dijelovi moraju se zamijeniti ispravnima.

Redovno održavanje dizala mora se obavljati barem jednom mjesečno.

Ako se pri pregledu dizala utvrde neispravnosti koje mogu dovesti do opasnog pogonskog stanja, dizalo se mora isključiti iz upotrebe dok se one ne uklone.

Redovno održavanje dizala obuhvaća:

- pregled postrojenja dizala i kontrolu njegova rada prema uputi proizvođača
- otklanjanje utvrđenih nedostataka, te zamjenu neispravnih i oštećenih dijelova
- provjeru ispravnosti rada svih sigurnosnih uređaja
- provjera ispravnosti rada sigurnosnih uređaja kočnice pogonskog stroja
- provjera rada zahvatnog uređaja
- provjera rada ograničitelja brzine
- provjera rada krajnjih sklopki
- provjera rada odbojnika ispod kabine
- provjera rada vrata voznog okna i naročito zabrave vrata voznog okna
- provjeru nosive čelične užadi i njihova veza sa kabinom i protuutegom
- provjeru izolacije svih strujnih krugova i njihova veza sa uzemljenjem
- provjera ispravnosti pogonskih i upravljačkih uređaja dizala
- provjera ispravnosti nosivog okvira i veza sa kabinom
- provjera ispravnosti rada dizala pri vožnji od stanice do stanice uzduž voznog okna u oba smjera, te pri pristajanju
- reguliranje rada postrojenja dizala
- čišćenje i podmazivanje dijelova dizala

Investitor :	Osnovna škola Matije Petra Katančića – Valpovo, Ive Lole Ribara 3, 31550 Valpovo	PPN 6791/24
Građevina :	Rekonstrukcija i dogradnja Osnovne škole Matije Petra Katančića - Valpovo	Stranica 29/40
Razina razrade:	GLAVNI PROJEKT	Zagreb, travanj 2025.

1.8 PRIKAZ TEHNIČKIH MJERA ZAŠTITE NA RADU

Prikaz mjera daje se na osnovu:

- Zakon o gradnji (NN 153/13, 20/17, 39/19, 125/19, 145/24)
- Pravilnik o sigurnosti dizala (NN 20/16)
- Zakon o zaštiti na radu (NN 71/14, 118/14, 94/18, 96/18)
- Zakon o normizaciji (NN 80/13)

- 1.8.1 Cijelo postrojenje dizala projektirano je prema zakonima, pravilnicima i normama navedenim u 1. poglavlju ovog projekta, a tako treba biti i izvedeno.
- 1.8.2 Svi električni potrošači pravilno su dimenzionirani i zaštićeni od preopterećenja popravilima struke, prema pripadajućim pravilnicima i normama.
- 1.8.3 Servisni ormar smješten je na zadnjem katu i opremljen je vlastitom rasvjetom.
- 1.8.4 U servisnom ormaru, postavljen je prekidač dizala, za isključenje rada dizala. Isto tako tu je postavljen i prekidač za paljenje i gašenje svijetla kabine čime se isključuje upravljanje dizalom.
- 1.8.5 Na vidnom mjestu u ormaru, pokraj glavne sklopke, postavljen je natpis " Prije svakog rada isključi struju ".
- 1.8.6 Pogonsko postrojenje i uređaji dizala, u pogledu konstrukcije, izvedeni su tako da kod sklopova dizala koji prenose okretni moment nisu upotrebljavani prešani umeci bez dopunskog osiguranja klinovima, rascjepkama ili vijcima. Nepokretne osovine, koje nose užnice i druge sklopove koji se na njima okreću, osigurane su od okretanja i ispadanja. Svi vijci i spojevi s klinovima na postrojenju dizala osigurani su od proizvoljnog odvrtanja i olabavljenja.
- 1.8.7 Pogonska vučna sposobnost i vučna sposobnost kod statičkog preopterećenja kabine proračunate su prema normama, što osigurava da nosiva užad u pogonu ne klize, odnosno pri nasjedanju kabine ili protuutega na graničnike ne nastupa nedozvoljeno olabavljenje užeta na pogonskoj užnici.
- 1.8.8 Pogonska užnica sa utorima za užad dimenzionirana je tako da, za vrijeme pokretanja i kočenja pogonskog stroja, čelična užad u utorima pogonske užnice vidljivo ne proklizava.
- 1.8.9 U servisnom ormaru smješten je uređaj za pomicanje kabine u voznom oknu (u slučaju nestanka struje ili zastoja dizala). Vidljivo je označen smjer dizanja i spuštanja kabine. U ormaru postoji natpis: " Prije ručnog pokretanja isključi glavnu sklopku ".
- 1.8.10 Upravljački elementi za održavanje dizala i moguće oslobađanje u nuždi nalaze se na pristupnoj ploči za održavanje na zadnjem katu. S obzirom na to da su upravljački elementi zaključani, može ih pokrenuti samo ovlašteno osoblje. Pristup upravljačkim elementima mora biti moguć tijekom cijelog razdoblja rada dizala. Pristupna ploča za održavanje postavljena je izravno uz podni okvir vrata okna.
- 1.8.11 Svi dijelovi pogonskog stroja koji se okreću, a nisu glatki, zaštićeni su, tako da ne mogu ozlijediti osobe u svojoj blizini.
- 1.8.12 Pogonski stroj dizala postavljen je na specijalan okvir, koji je učvršćen preko konzola i elastičnih elemenata na vodilicu kabine. Elastični elementi dovoljno prigušuju prenošenja vibracija i šumova na zgradu.

Investitor :	Osnovna škola Matije Petra Katančića – Valpovo, Ive Lole Ribara 3, 31550 Valpovo	PPN 6791/24
Građevina :	Rekonstrukcija i dogradnja Osnovne škole Matije Petra Katančića - Valpovo	Stranica 30/40
Razina razrade:	GLAVNI PROJEKT	Zagreb, travanj 2025.

- 1.8.13 Kao nosivo sredstvo kabine i protuutega upotrebljena su čelična užad specijalne konstrukcije za dizala.
- 1.8.14 Vozno okno je po cijeloj visini sa svih strana ograđeno punim vatrootpornom konstrukcijom izuzev otvora za vrata voznog okna i otvora dopuštenih po čl. 5 Pravilnika za dizala.
- 1.8.15 Sva vrata voznog okna su metalna i ne otvaraju se u vožno okno. Vrata voznog okna klase su vatrootpornosti EW 60 prema HRN EN 81-58.
- 1.8.16 U jami voznog okna postavljeni su čvrsti graničnici koji osiguravaju sigurnosni prostor za smještaj kvadra min. veličine 0,5 x 0,7 x 1,0 (m).
- 1.8.17 Vozno okno ima posebnu el.rasvjetu sa rasvjetnim mjestima udaljenim najviše 0,5 (m) od dna i stropa voznog okna. Rasvjeta se pali i gasi izmjeničnim prekidačima postavljenim u jami voznog okna i u servisnom ormaru.
- 1.8.18 Prilazi dizalu osvijetljeni su električnom rasvjetom.
- 1.8.19 Kod svakih vrata voznog okna za ulaz u kabinu dizala postavljen je natpis o nosivosti dizala u kg i broju osoba, te o vrsti dizala. Isti takav natpis je i u kabini dizala.
- 1.8.20 Dno jame voznog dizala proračunat je za preuzimanje svih opterećenja od postrojenja dizala, a na ostalom dijelu za pokretna opterećenja od 5000 N/m².
- 1.8.21 U jamu voznog okna silazi se penjalicama prikazanim u projektu. U jami je postavljen prekidač " STOJ ", te šuko utičnica.
- 1.8.22 Kabine dizala izrađene su iz čeličnog lima. Ugrađena je na specijalnu nosivu konstrukciju, koja na sebi ima na sebi uređaj za ovjes, zahvatni uređaj i četiri papuče za vođenje kabine.
- 1.8.23 Pod kabine dizala proračunat je za opterećenja od najmanje 5000 (N/mm²), odnosno razmjerno nosivosti. Stijenke kabine izrađene su tako da bez trajne deformacije izdrže silu od 300 (N) koja djeluje okomito na stijenku, s time da ujednačeno opterećuju površinu od 5 (cm²), da je kod toga progib manji od 15 (mm). Krov kabine zadovoljava uvjete čvrstoće stijenki kabine i može nositi najmanje 3 osobe koje pregledavaju ili popravljaju dizalo.
- 1.8.24 Na pragu kabine se nalazi zaštitni lim širine jednake najmanje svijetloj širini vrata voznog okna visine najmanje 0,75 (m).
- 1.8.25 Kabina ima osigurano prirodno provjetravanje kroz otvore na donjem i gornjem dijelu kabine čija površina iznosi više od 1 % površine poda kabine.
- 1.8.26 Kabina dizala je tijekom eksploatacije neprekidno osvijetljena električnom rasvjetom. Jačina rasvjete mjerena na upravljačkoj kutiji i podu kabine mora iznositi najmanje 50 lux. Svijetlo kabine se ne gasi isključenjem glavnog prekidača dizala. U slučaju nestanka el. struje iz el. mreže u kabini se automatski pali nužna rasvjeta iz nezavisnog izvora sa stalnim punjenjem iz kojeg se napaja i uređaj za alarm.
- 1.8.27 Alarmni zvučni signalni uređaj s tipkalom i kontaktom u kutiji za upravljanje u kabini napaja se iz neovisnog izvora električne energije. Alarmni uređaj smješten je u kabini ili na glavnoj postaji.

Investitor :	Osnovna škola Matije Petra Katančića – Valpovo, Ive Lole Ribara 3, 31550 Valpovo	PPN 6791/24
Građevina :	Rekonstrukcija i dogradnja Osnovne škole Matije Petra Katančića - Valpovo	Stranica 31/40
Razina razrade:	GLAVNI PROJEKT	Zagreb, travanj 2025.

- 1.8.28 Na krovu kabine nalazi se inspekcijsko upravljanje s prekidačem za uključenje, tipkalima za vožnju " GORE-DOLJE " (samo dok su pritisnuta) i s prekidačem "STOJ". Uključenjem inspekcijskog upravljanja isključuje se normalno upravljanje. Na ormariću inspekcijskog upravljanja nalazi se i šuko-utičnica (sa zaštitnim kontaktom).
- 1.8.29 Govorna veza aktivira se pritiskom tipkala alarma, gdje se uspostavlja kontakt sa spasilačkom službom prema HRN EN 81-28. Potrebno je osigurati GSM uređaj za svako dizalo zasebno (u obvezi isporučioaca dizala i SIM kartica u obvezi kranjega korisnika dizala).
- 1.8.30 U slučaju nužde, jednim pritiskom tipke alarma zarobljeni korisnik dizala može nazvati centar za upravljanje, gdje se poziv u nuždi i datum ugradnje automatski prikazuju. Isporučitelj dizala mora omogućiti handsfree komplet i kontakt osobe s obukom iz psihologije s kojima zarobljeni korisnik dizala može ostati u kontaktu. U roku od 30 minuta mora se omogućiti pomoć koja će stići na lokaciju i poduzeti potrebne dodatne korake.
- 1.8.31 Putem sustava za komunikaciju u nuždi, korisnik će uvijek moći ostvariti komunikaciju u dizalu. Glasovni poziv servisnom centru pritiskom tipke, 24 sata na dan, 7 dana u tjednu.
- 1.8.32 Put kabine na dnu voznog okna ograničen je graničnicima.
- 1.8.33 Kabina dizala duž cijelog svog puta kreću se po vodilicama. Vodilice, izrađene iz čeličnih profila, krute su i nepomične.
- 1.8.34 Vodilice su proračunate tako da mogu preuzeti sve sile koje djeluju pri kretanju kabine dizala.
- 1.8.35 Vodilice kabine dizala učvršćene su za nosive dijelove voznog okna pomoću čeličnih konzola. Veza između konzola i vodilica ostvarena je pomoću steznog spoja na bazi trenja.
- 1.8.36 Kabina ima četiri vodeće papuče koje su izrađene i postavljene tako da ni pod kojim uvjetima ne mogu napustiti vodilice.
- 1.8.37 Kabina dizala ima zahvatni uređaj koji se u slučaju potrebe aktivira u vožnji kabine prema dolje. Taj uređaj je ugrađen u okvir kabine, te proračunat zajedno s cijelim okvirom kabine. On uspješno zaustavlja kabinu na vodilicama kabine, prilikom aktiviranja i sigurno je i trajno drži dok se zahvatni uređaj namjerno ne deaktivira.
- 1.8.38 Zahvatni uređaj deaktivira se (otvara) podizanjem kabine ili direktnim djelovanjem na taj uređaj. Ponovno uključivanje sigurnosnog kontakta uslijedi tek kada se zahvatni uređaj vrati u početni položaj. Popuštanjem zategnutosti graničnika brzine ne nastupa otkočenje zahvatnog uređaja.
- 1.8.39 Graničnik brzine, koji aktivira uređaj za prisilno kočenje kabine dizala, započinje s djelovanjem na zahvatni uređaj, kada pogonska brzina u vožnji prema dolje postigne određenu propisanu vrijednost.
- 1.8.40 Graničnik brzine pokreće savitljivo čelično uže promjera 6,5 (mm). Natezanje tog užeta ostvaruje se nateznim uređajem koji mora biti vođen.
- 1.8.41 Graničnik brzine ima kontakt koji, prije aktiviranja graničnika brzine, isključi pogon dizala prije no što brzina kabine u smjeru vožnje ne aktivira graničnik brzine.

Investitor :	Osnovna škola Matije Petra Katančića – Valpovo, Ive Lole Ribara 3, 31550 Valpovo	PPN 6791/24
Građevina :	Rekonstrukcija i dogradnja Osnovne škole Matije Petra Katančića - Valpovo	Stranica 32/40
Razina razrade:	GLAVNI PROJEKT	Zagreb, travanj 2025.

- 1.8.42 Sila kojom graničnik brzine pri aktiviranju djeluje na uređaj za prisilno kočenje je jednaka najmanje dvostrukoj sili potrebnoj za aktiviranje uređaja za prisilno kočenje, ali ne manja od 300 (N).
- 1.8.43 Vrata voznog okna dizala zabravljaju se automatski tako da se ne mogu otvoriti ako se kabina ne nalazi iza vrata, odnosno u zoni odbravljivanja. Nasilnim odbravljivanjem vrata voznog okna zaustavi se rad dizala. Dizalo se može staviti u pokret samo ako su sva vrata voznog okna zabravljena. Vrata voznog okna imaju sigurnosne kontakte zabravljivanja vrata.
- 1.8.44 Zabravljivanje vrata voznog okna dizala izvedeno je tako da i pri grubom rukovanju vratima ono djeluje sigurno. Veza između zabravljivača i električnih kontakata je čvrsta i sigurna, te se ne može namještati.
- 1.8.45 Vrata voznog okna dizala mogu se po potrebi odbraviti i otvoriti izvana pomoću specijalnog trokutastog ključa.
- 1.8.46 Sve sigurnosne sklopke (prekidači) pokreću se mehaničkim putem i prisilno se aktiviraju kontakti sigurnosnih sklopki, uključujući i njihove priključke, a smješteni su u zatvorenom kućištu. Aktiviranjem sigurnosnih sklopki zaustavlja se rad dizala.
- 1.8.47 Krajnje sklopke (prekidači) isključuju se prisilno, kretanjem kabine dizala.
- 1.8.48 Ispred servisnog ormara postavlja se za vrijeme rada izolacijski tepih.
- 1.8.49 Zaštita od atmosferskog elektriciteta (groma) izvodi se spajanjem krajeva vodicila kabine na sustav uzemljenja i izjednačenja potencijala.
- 1.8.50 Budući da struktura postojećeg objekta ne dopušta preinake za ostvarivanje dovoljnog sigurnosnog prostora u vrhu voznog okna, oprema dizala sadrži sklopivi odbojnik radi smanjenog nadvišenja od 3400 mm, odnosno:
- elektromehanički uređaj, posredstvom izvlačnih elemenata na nosivom okviru kabine,
 - graničnika na vodicama kabine,
 - za vrijeme aktivnosti uređaja ne smije biti moguće normalno korištenje dizala,
 - za vrijeme neaktivnosti uređaja ne smije biti moguća servisna vožnja s krova kabine dizala,
 - uređaj mora zadovoljavati odredbe EN81-21.

Svrha dodatnog izvlačivog odbojnika je ograničiti gibanje kabine dizala prilikom servisne (inspekcijske) vožnje sa upravljačke kutije na kabini dizala. Otvaranjem vrata voznog okna dizala servisnim ključem, te aktiviranjem „STOP“ tipkala u jami voznoga okna, potrebno je na mjesto postaviti dodatni odbojnik čime se osigurava sigurnosni prostor.

Investitor :	Osnovna škola Matije Petra Katančića – Valpovo, Ive Lole Ribara 3, 31550 Valpovo	PPN 6791/24
Građevina :	Rekonstrukcija i dogradnja Osnovne škole Matije Petra Katančića - Valpovo	Stranica 33/40
Razina razrade:	GLAVNI PROJEKT	Zagreb, travanj 2025.

1.9 PRIKAZ TEHNIČKIH MJERA ZAŠTITE OD POŽARA

Prikaz se daje na osnovu:

- Zakon o gradnji (NN 153/13, 20/17, 39/19, 125/19, 145/24)
- Pravilnik o sigurnosti dizala (NN 20/16)
- Zakon o zaštiti od požara (NN 92/10, 114/22)
- Pravilnik o otpornosti na požar i drugim zahtjevima koje građevine moraju zadovoljiti u slučaju požara (NN 29/13, 87/15)
- Zakon o normizaciji (NN 80/13)

- 1.9.1 Cijelo postrojenje dizala projektirano je prema zakonima, pravilnicima i normama navedenim u 1. poglavlju ovog projekta, a tako treba biti i izvedeno.
- 1.9.2 Svi električni potrošači pravilno su dimenzionirani i zaštićeni od preopterećenja po pravilima struke, prema pripadajućim pravilnicima i normama.
- 1.9.3 Zaštita od električnog udara u postrojenju dizala izvedena je primjenom zaštite od direktnog dodira i zaštite od indirektnog dodira.
- 1.9.4 Servisni ormar smješten je na zadnjem katu i opremljen je vlastitom rasvjetom.
- 1.9.5 U servisnom ormaru, postavljen je prekidač dizala, za isključenje rada dizala. Isto tako tu je postavljen i prekidač za paljenje i gašenje svijetla kabine čime se isključuje upravljanje dizalom.
- 1.9.6 Vozno okno je po cijeloj visini sa svih strana ograđeno punim vatrootpornom konstrukcijom izuzev otvora za vrata voznog okna i ventilacijskih otvora. Kako ne postoji posebna strojarnica, pogonski stroj je smješten u vrhu voznog okna i učvršćen preko posebnog nosača na vodilicu kabine.
- 1.9.7 Sva vrata voznog okna su metalna i ne otvaraju se u vožno okno. Vrata voznog okna klase su vatrootpornosti EW 60 prema HRN EN 81-58.
- 1.9.8 Vrata voznog okna dizala mogu se potrebi odbraviti i otvoriti izvana pomoću specijalnog trokutastog ključa.
- 1.9.9 Sve sigurnosne sklopke (prekidači), pokreću se mehaničkim putem i prisilno se aktiviraju kontakti sigurnosnih sklopki, uključujući i njihove priključke, smješteni su u zatvoreno kućište. Otvaranjem sigurnosnih sklopki zaustavlja se rad dizala.
- 1.9.10 Zaštita od atmosferskog elektriciteta (groma) izvodi se spajanjem krajeva vodilica kabine i protuutega na sustav uzemljenja i izjednačenja potencijala.
- 1.9.11 Govorna veza aktivira se pritiskom tipkala alarma, gdje se uspostavlja kontakt sa dežurnom osobom u objektu (Investitor mora instalirati kabel između najviše stanice dizala i nadzorne sobe).
- 1.9.12 Dimenzije i pozicija otvora za odimljavanje/ventilaciju izvodi se sukladno Prikazu mjera/Elaboratu zaštite od požara.
- 1.9.13 Dizalo je namijenjeno za evakuaciju osoba smanjene pokretljivosti, te uslijed pojave požara u objektu i aktiviranjem sustava vatrodojave isto ostaje raditi 60 minuta. U svrhu osiguranja kontinuiranog rada dizalo je potrebno spojiti direktno na neprekidni izvor napajanja posebnim kablovima klase E60 (spojeno prije glavnog prekidača ili diesel agregat ili UPS-trofazni) tako da dizalo ostaje pod naponom i nakon aktiviranja tipkala nužnog isklopa, kako je to detaljnije prikazano u sklopu Glavnog projekta električnih instalacija.

Investitor :	Osnovna škola Matije Petra Katančića – Valpovo, Ive Lole Ribara 3, 31550 Valpovo	PPN 6791/24
Građevina :	Rekonstrukcija i dogradnja Osnovne škole Matije Petra Katančića - Valpovo	Stranica 34/40
Razina razrade:	GLAVNI PROJEKT	Zagreb, travanj 2025.

Evakuacijsko dizalo mora biti vidno obilježeno i projektirano u skladu s HRN EN 81-58/2018 (Sigurnosna pravila za konstrukciju i ugradnju dizala – pregledavanje i ispitivanje – 58. dio vrata voznog okna, ispitivanje vatrootpornosti (EN 81-58:2018).

Dizalo u građevini biti će opremljeno automatikom za požarni režim rada, te je potrebno dizalo povezati u sustav vatrodojave objekta i to u zoni najviše stanice. U slučaju požara dizalom se evakuiraju osobe smanjene pokretljivosti sve dok se ne aktivira detektor dima i požara u vrhu voznog okna (senzor je u sklopu projekta vatrodojave). Aktiviranjem detektora dima i požara u vrhu voznog okna, aktivira se požarni režim rada dizala na kojeg je dizalo priključeno bežnaponskim kontaktom, kabina dizala se bez odgađanja spušta u evakuacijsku stanicu (prizemlje), te se otvaraju vrata za izlaz eventualno zatečenih osoba. Daljnji rad dizala je blokiran, a vrata kabine dizala se ostavljaju u trajno zatvorenom položaju. Daljnje upravljanje dizalom je moguće tek nakon resetiranja vatrodojavnog sustava, odnosno pregledom postrojenja na eventualna oštećenja.

Evakuacijsko dizalo je opremljeno prema čl. 12. Pravilnika o osiguranju pristupačnosti građevina osobama s invaliditetom i smanjene pokretljivosti (NN 78/2013).

Investitor :	Osnovna škola Matije Petra Katančića – Valpovo, Ive Lole Ribara 3, 31550 Valpovo	PPN 6791/24
Građevina :	Rekonstrukcija i dogradnja Osnovne škole Matije Petra Katančića - Valpovo	Stranica 35/40
Razina razrade:	GLAVNI PROJEKT	Zagreb, travanj 2025.

2. PROGRAM KONTROLE I OSIGURANJA KVALITETE

Postrojenje dizala za Rekonstrukcija i dogradnja Osnovne škole Matije Petra Katančića - Valpovo tijekom izgradnje i korištenja mora biti:

- pouzdano u cjelini i u svakom dijelu ili elementu
- mehanički otporno i stabilno
- sigurno u slučaju požara
- neopasno za zdravlje ljudi u pogledu zagađivanja vode i tla
- sigurno za korištenje u smislu smanjenja mogućnosti povreda od udara električne struje
- neopasno u smislu proizvodnje prevelike buke i vibracija
- toplinski zaštićeno od prevelikog zagrijavanja odnosno gubitka topline
- zaštićeno od štetnog djelovanja korozije.

Zbog osiguranja navedenih tehničkih svojstava bitnih za ovo postrojenje potrebno je tijekom izgradnje i korištenja postrojenja (nabave opreme, proizvodnje, puštanja u pogon i održavanja) vršiti preglede, ispitivanje i mjerenja kako bi se dokazala i održala kvalitete ugrađenih elemenata, odnosno izvedenih radova.

2.1.1 Nabava i preuzimanje opreme

Prilikom isporuke i izgradnje postrojenja izvođač je dužan dostaviti potvrde o kvaliteti ugrađene opreme, s kojima se dokazuje da je oprema izrađena i ispitana sukladno važećim tehničkim propisima i normama države Hrvatske odnosno drugim svjetski priznatim normama (DIN, VDE, IEC, EN).

2.1.2 Uvjeti kojih se treba pridržavati tijekom građenja

Ovi uvjeti su sastavni dio projekta i obvezuju investitora i izvođača da se pri izgradnji građevine pored ostalog pridržavaju i ovih uvjeta, jer isti sadrže neke elemente koji nisu navedeni u tehničkom opisu i ostalim dijelovima projekta, a važni su za izvođenje radova.

Postrojenje dizala treba izvesti prema priloženim projektima nacrtima, tehničkom opisu, specifikaciji opreme i materijala, ovim uvjetima i važećim tehničkim propisima i normama navedenim u poglavljima "Prikaz tehničkih rješenja za primjenu pravila zaštite od požara" i "Prikaza tehničkih rješenja za zaštitu okoliša".

Investitor je dužan tijekom izgradnje građevine osigurati trajni stručni nadzor nad izvođenjem radova.

Prije početka radova, izvođač je dužan detaljno se upoznati s projektom i sve eventualne primjedbe na vrijeme dostaviti investitoru odnosno nadzornom inženjeru. Tijekom građenja izvođač i nadzorni inženjer su dužni provoditi stalnu kontrolu nad ugrađenom opremom i materijalom te obavljenim radovima.

Ukoliko se tijekom građenja pojavi opravdana potreba za određenim odstupanjima ili manjim izmjenama projekta, izvođač je dužan za to prethodno pribaviti suglasnost nadzornog inženjera. Ovaj će prema potrebi upoznati projektanta s predloženim izmjenama i tražiti njegovu suglasnost. Tijekom izvođenja radova izvođač je dužan sva nastala odstupanja od rješenja predviđenih projektom unijeti u projekt, a po završetku radova mora investitoru predati projekt stvarno izvedenog stanja.

Za cijelo vrijeme trajanja radova izvođač obvezatno mora voditi građevinski dnevnik sa svim podacima koji takav dokument predviđa, a svi zahtjevi i priopćenja kako od strane nadzornog inženjera tako i od strane izvođača, moraju biti upisani u dnevnik.

Investitor :	Osnovna škola Matije Petra Katančića – Valpovo, Ive Lole Ribara 3, 31550 Valpovo	PPN 6791/24
Građevina :	Rekonstrukcija i dogradnja Osnovne škole Matije Petra Katančića - Valpovo	Stranica 36/40
Razina razrade:	GLAVNI PROJEKT	Zagreb, travanj 2025.

2.1.3 Puštanje u pogon

Prije puštanja u pogon postrojenja dizala, potrebno je izvršiti tehničku kontrolu prema Pravilniku o sigurnosti dizala (NN 20/16.)

- a) pregled cjelokupnog postrojenja dizala
- b) statičko ispitivanje dizala
- c) dinamičko ispitivanje dizala

2.1.4 Projektirani vijek uporabe dizala

Planirani je projektirani vijek dizala s obzirom na vrstu i način izgradnje i održavanja 25 godina, a sve prema pravilnim i kvalitetnim održavanjem dizala sukladno važećim tehničkim propisima i normativima, te kontroli kvalitete izvođenja.

Održavanje dizala potrebno je izvoditi prema važećim pravilnicima i propisima, tj. dizalo je potrebno redovito pregledavati, sanirati nepravilnosti, te sukladno vijeku trajanja pojedinih dijelova sklopova dizalaka što su nosiva užad, sustav upravljanja, pogonskog stroja i sl. potrebno je redovito održavanje odnosno zamijena dotrajalih dijelova.

2.1.5 Popis propisa i norma čiju primjenu program kontrole i osiguranja kvalitete određuje

- Zakon o gradnji (NN 153/13, 20/17, 39/19, 125/19, 145/24)
- Statut Hrvatske komore inženjera strojarstva (NN 56/19)
- Zakon o zaštiti na radu (NN 71/14, 118/14, 94/18, 96/18)
- Zakon o zaštiti od požara (NN 92/10, 114/22)
- Zakon o zaštiti okoliša (NN 80/13, 153/13, 78/15, 12/18, 118/18)
- Zakon o zaštiti od buke (NN 30/09, 55/13, 153/13, 41/16, 114/18, 14/21)
- Zakon o mjeriteljstvu (NN 74/14, 111/18, 114/22)
- Zakon o normizaciji (NN 80/13)
- Zakon o tehničkim zahtjevima za proizvode i ocjenjivanju sukladnosti (NN 126/21)
- Zakon o poslovima i djelatnostima prostornog uređenja i gradnje (NN 78/15, 118/18, 110/19)
- Zakon o komori arhitekata i komorama inženjera u graditeljstvu i prostornom uređenju (NN 78/15, 114/18, 110/19)
- Pravilnik o mjernim jedinicama (NN 88/15, 16/20)
- Pravilnik o sigurnosti i zdravlju pri radu s električnom energijom (NN 88/12)
- Pravilnik o obveznom sadržaju i opremanju projekata građevina (NN 118/19, 65/20)
- Pravilnik o sigurnosti dizala (NN 20/16)
- Pravilnik o osiguranju pristupačnosti građevina osobama s invaliditetom i smanjene pokretljivosti (NN 78/13)
- Pravilnik o otpornosti na požar i drugim zahtjevima koje građevine moraju zadovoljiti u slučaju požara (NN 29/13, 87/15)
- Tehnički propis za niskonaponske električne instalacije (NN 5/10)
- Tehnički propis za sustave zaštite od djelovanja munje na građevinama (NN 87/08 i 33/10)
- HRN EN 81-20 Sigurnosna pravila za konstrukciju i ugradnju dizala – Dizala za prijevoz osoba i tereta – 20. dio: Osobna dizala i teretno osobna dizala (EN 81-20:2020)

Investitor :	Osnovna škola Matije Petra Katančića – Valpovo, Ive Lole Ribara 3, 31550 Valpovo	PPN 6791/24
Građevina :	Rekonstrukcija i dogradnja Osnovne škole Matije Petra Katančića - Valpovo	Stranica 37/40
Razina razrade:	GLAVNI PROJEKT	Zagreb, travanj 2025.

- HRN EN 81-50:2020 Sigurnosna pravila za konstrukciju i ugradnju dizala – Pregledi i ispitivanja – 50. dio: Pravila projektiranja, proračuni, pregledi i ispitivanja dijelova dizala (EN 81-50:2020)
- HRN EN 81-70:2018 Sigurnosna pravila za konstrukciju i ugradnju dizala – Posebna primjena za osobna dizala i osobna teretna dizala – 70. dio: Pristupačnost dizalima za osobe s posebnim potrebama (EN 81-70:2018)
- HRN EN 81-73:2020 Sigurnosna pravila za konstrukciju i ugradnju dizala – Posebna primjena za osobna dizala i osobna teretna dizala – 73. dio: Način rada dizala u slučaju požara (EN 81-73:2020)
- Smjernice europskog parlamenta – Direktiva 2014/33/EU Europskog parlamenta i Vijeća
- HRN EN 81-21:2012 Sigurnosna pravila za konstrukciju i ugradnju dizala – Dizala za transport osoba i tereta – 21. dio: Nova osobna dizala i osobna teretna dizala u postojećim zgradama (EN 81-21:2009+A1:2012)
- HRN EN 81-58:2018 Sigurnosna pravila za konstrukciju i ugradnju dizala – Pregledavanje i ispitivanje – 58. dio: Vrata voznog okna, ispitivanje vatrootpornosti (EN 81-58:2018)
- HRN EN 81-70:2003/A1:2005 Sigurnosna pravila za konstrukciju i ugradnju dizala – Posebna primjena za osobna dizala i osobna teretna dizala – 70. dio: Pristupačnost dizalima za osobe s posebnim potrebama (EN 81-70:2003/A1:2005)
- HRN EN 81-73:2006 Sigurnosna pravila za konstrukciju i ugradnju dizala – Posebna primjena za osobna dizala i osobna teretna dizala – 73. dio: Način rada u slučaju požara (EN 81-73:2006)
- HRN EN 12016:2008 Elektromagnetska kompatibilnost – Norma porodice proizvoda za dizala, pokretne stube i putničke transportere – Otpornost (EN 12016:2004+A1:2008)
- HRN EN 12385-3:2008 Čelična užad – Sigurnost – 3. dio: Upute za uporabu i održavanje (EN 12385-3:2004+A1:2008)
- HRN EN 12385-5:2003 Čelična užad – Sigurnost – 5. dio: Pramenasta užad za dizala (EN 12385-5:2003)
- HRN EN 12385-5:2003/Ispr.1:2008 Čelična užad – Sigurnost – 5. dio: Pramenasta užad za dizala (EN 12385-5:2003/AC:2008)
- HRN EN 13015:2008 Održavanje dizala i pokretnih stuba – Pravila za izradu uputa za održavanje (EN 13015:2001+A1:2008)
- HRN EN 13411-7:2008 Završeci čeličnih užadi – Sigurnost – 7. dio: Simetrična uška s klinom (EN 13411-7:2006+A1:2008).

Investitor :	Osnovna škola Matije Petra Katančića – Valpovo, Ive Lole Ribara 3, 31550 Valpovo	PPN 6791/24
Građevina :	Rekonstrukcija i dogradnja Osnovne škole Matije Petra Katančića - Valpovo	Stranica 38/40
Razina razrade:	GLAVNI PROJEKT	Zagreb, travanj 2025.

3. POSEBNI TEHNIČKI UVJETI ZA GOSPODARENJE GRAĐEVNIM OTPADOM

3.1.1 Uklapanje u okoliš

Postrojenje dizala će kompletno biti smješteno unutar građevine, te će se estetski uklopiti u postojeći interijer. Projekt interijera i odabir materijala za izradu kabine, vrata voznog okna i kabine su u ovlasti glavnog projektanta i garancija su kvalitete dizala.

3.1.2 Razina buke i vibracija

Osnovni izvor buke postrojenja dizala predstavlja bezreduktorski pogon i smješten je u vrhu voznog okna. Sukladno proizvođačkoj specifikaciji vrijednost buke izazvane radom bezreduktorskog motora u vrhu voznog okna iznosi do 55 dB.

Klizna tijela okvira kabine svojom konstrukcijom i odabirom materijala onemogućuju prijenos vibracija koje nastaju kretanjem kabine na vodilice-konzole i građevinsku konstrukciju.

Izrada, konstrukcija i pokretanje vrata voznog okna i kabine su tako izvedeni da razina buke ne prelazi 55 dB.

Mikroprocesorska grupa upravljanja dizalom sa rasklopnim sklopom smještena je u vrhu voznog okna na posebnom nosaču učvršćenom na vodilici. Sklopnici i rastavljači svojim konstrukcijskim značajkama osiguravaju tihi rad i ne predstavljaju poseban izvor buke.

3.1.3 Zaštita od prodora štetnih tvari u tlo i okoliš

Apsolutno nigdje u pogonu nije potrebno ulje – “Zeleni proizvod” koji se i iz tih razloga naziva “Eco Disc”.

Održavanje je svedeno na suvremeno preventivno modulsko – standardna zaliha rezervnih dijelova u Hrvatskoj koja omogućava trenutnu intervenciju i osposobljavanje dizala.

3.1.4 Sanacija okoliša gradilišta

Nakon dovršenja građenja postrojenja dizala izvoditelj radova mora:

- ukloniti otpad nastao tijekom građenja
- ukloniti alat, pribor i pomoćna sredstva s gradilišta
- ukloniti sve privremene građevine, a teren na kojem su bile dovesti u prvobitno stanje

Investitor :	Osnovna škola Matije Petra Katančića – Valpovo, Ive Lole Ribara 3, 31550 Valpovo	PPN 6791/24
Građevina :	Rekonstrukcija i dogradnja Osnovne škole Matije Petra Katančića - Valpovo	Stranica 39/40
Razina razrade:	GLAVNI PROJEKT	Zagreb, travanj 2025.

4. ISKAZ PROCIJENJENIH TROŠKOVA GRAĐENJA

REKAPITULACIJA	kol.	iznos	ukupno
DIZALO D	1	34.210,00	34.210,00 €
UKUPNO (BEZ PDV-a)			34.210,00 €

Investitor :	Osnovna škola Matije Petra Katančića – Valpovo, Ive Lole Ribara 3, 31550 Valpovo	PPN 6791/24
Građevina :	Rekonstrukcija i dogradnja Osnovne škole Matije Petra Katančića - Valpovo	Stranica 40/40
Razina razrade:	GLAVNI PROJEKT	Zagreb, travanj 2025.

PPN PROJEKT d.o.o.
Gustava Krkleca 14
10 000 Zagreb



B. GRAFIČKI DIO

Broj projekta: *PPN 6791/24*

Razina razrade: **GLAVNI PROJEKT**

Naručitelj: Osječko-baranjska županija
Trg Ante Starčevića 2, 31000 Osijek
OIB: 10383308860

Investitor: Osnovna škola Matije Petra Katančića – Valpovo
Ive Lole Ribara 3, 31550 Valpovo
OIB: 04102082761

Građevina: Rekonstrukcija i dogradnja Osnovne škole Matije Petra Katančića - Valpovo

Lokacija: k.č.br. 2593/1 k.o. Valpovo
Ive Lole Ribara 3 , 31550 Valpovo

Zajednička oznaka projekta: **2024/šv**

Projektant vertikalnog transporta:

Hrvatska komora inženjera strojarstva
Rok Pietri
mag.ing.nav.arch.
Ovlašteni inženjer strojarstva
5-1355


Rok Pietri mag.ing.nav.arch.



PPN PROJEKT d.o.o.

Gustava Krkleca 14, 10 000 Zagreb
T: +385 1 7989 111 M: +385 95 445 4544
E: info@ppnprojekt.hr


POZICIJA DIZALA NA TLOCRTU PRIZEMLJA M 1:350

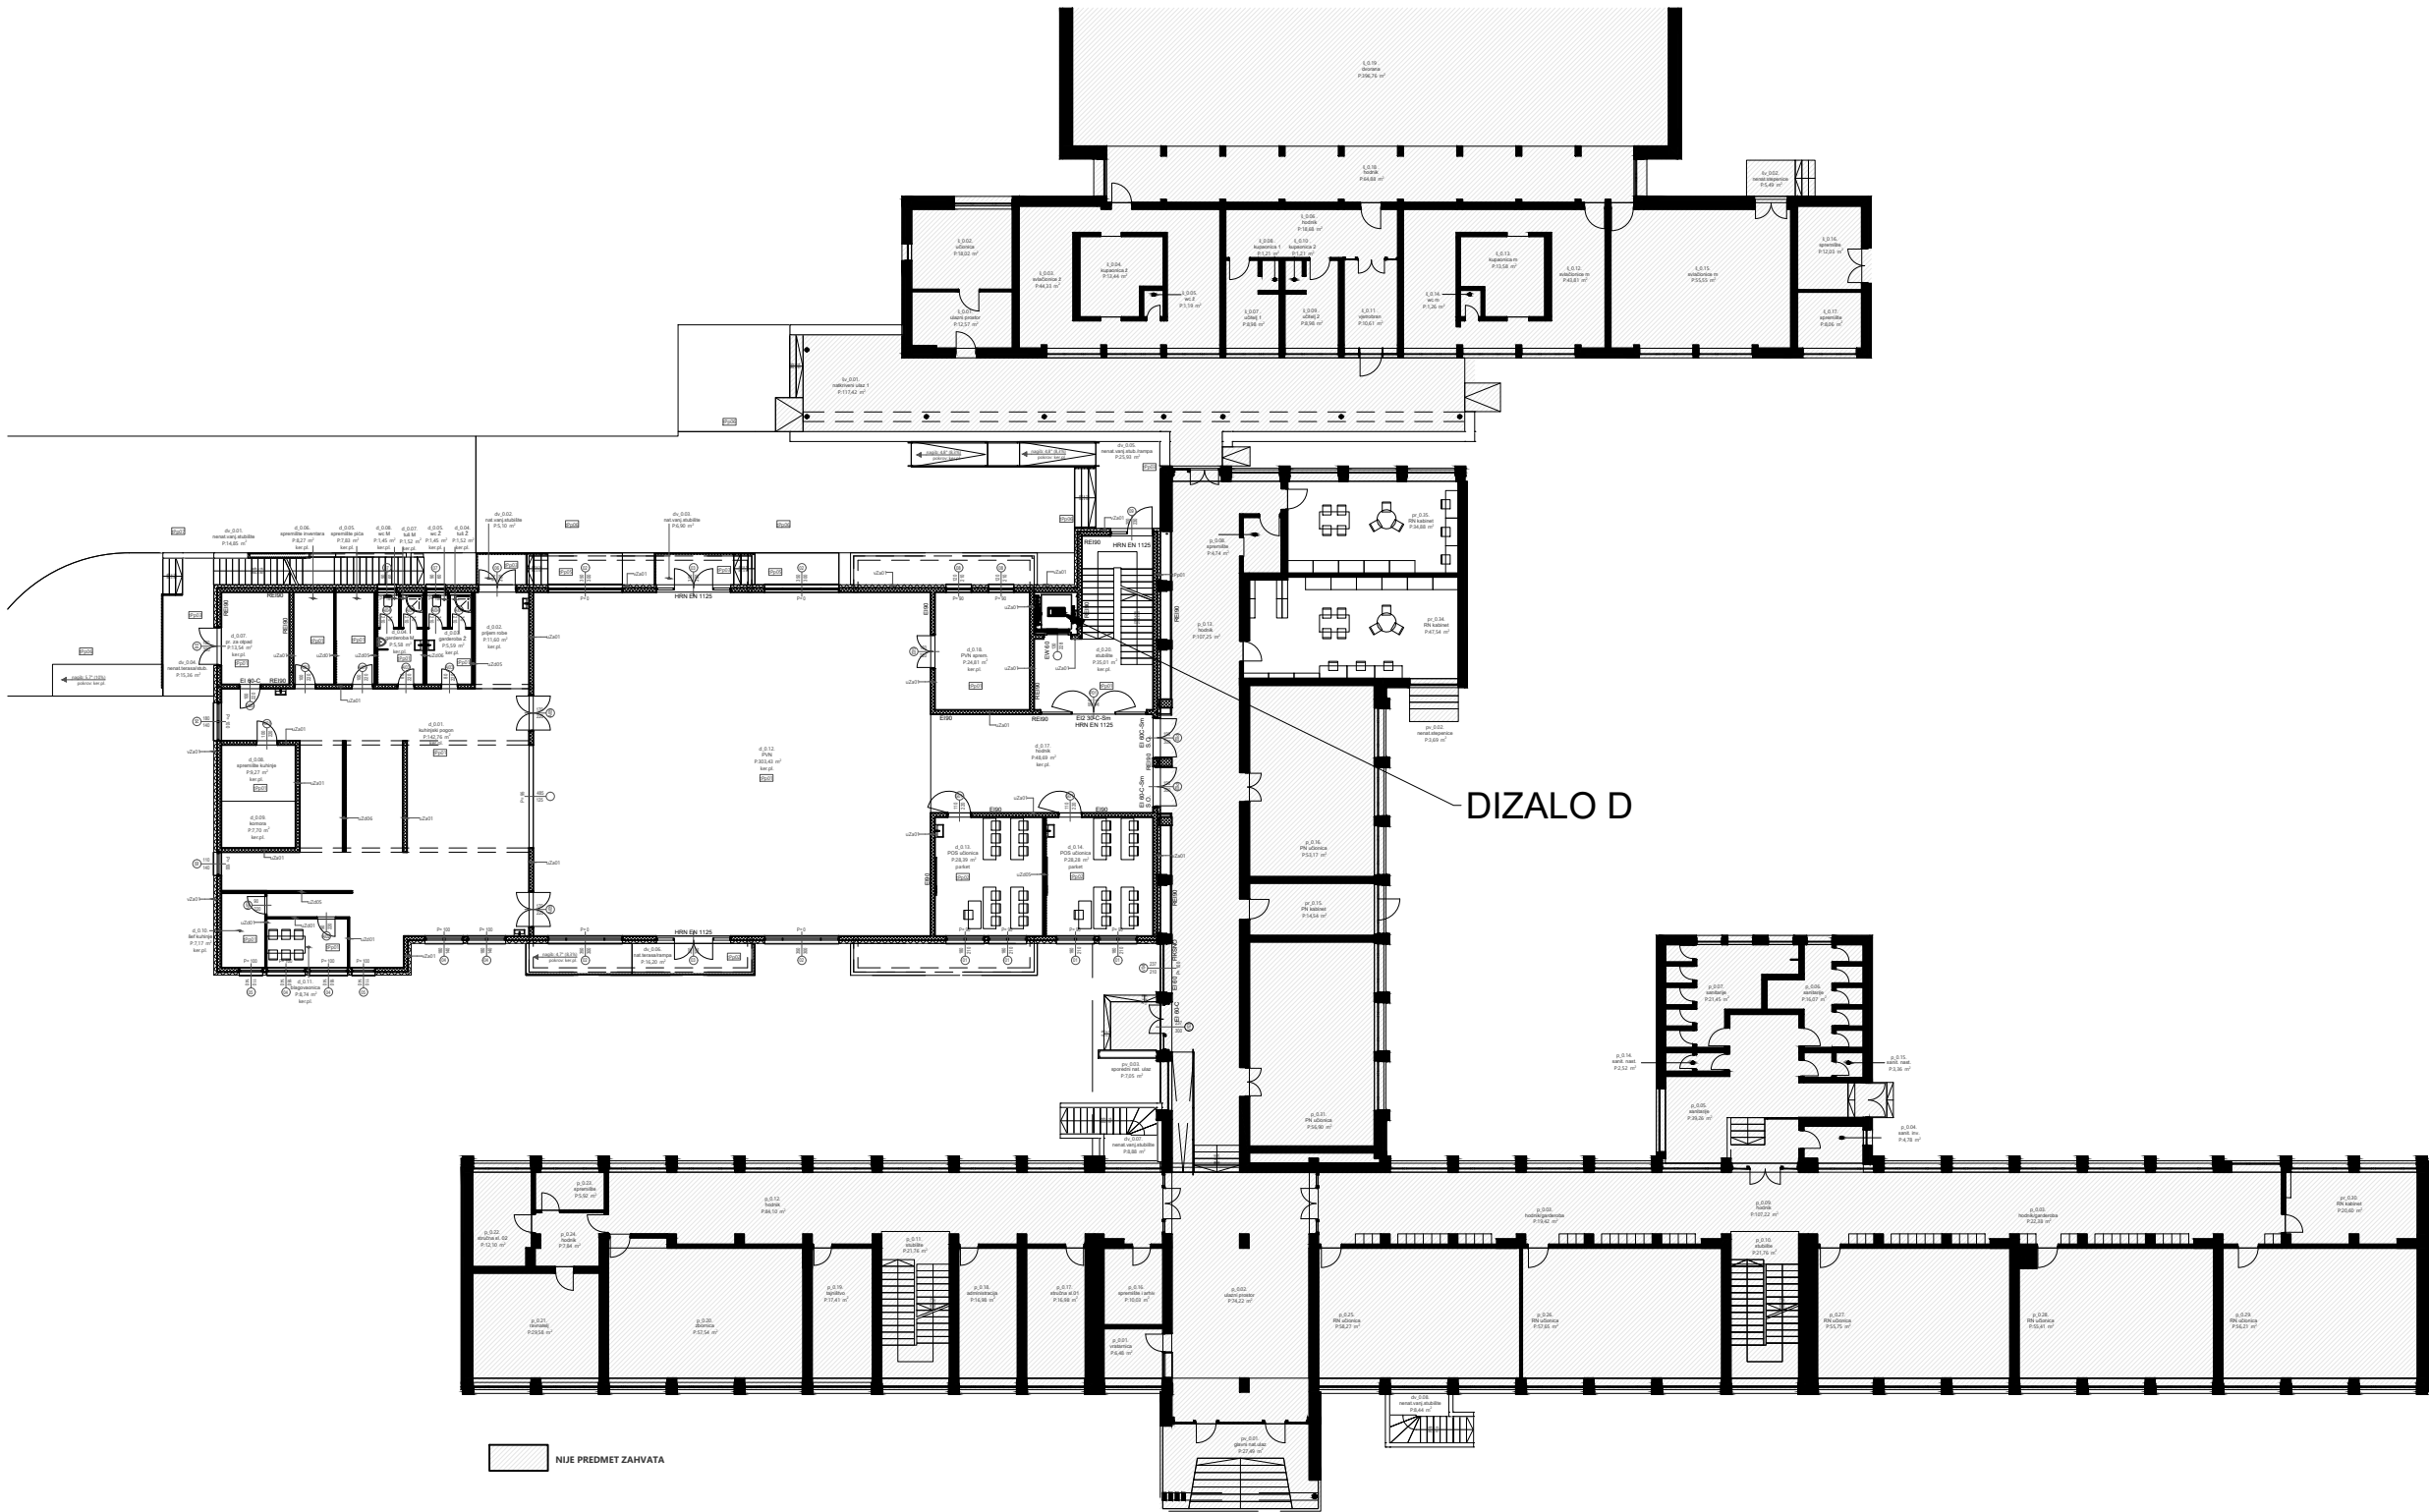


Sadržaj: DIZALO D pozicija na tlocrtu		Faza projekta		GLAVNI PROJEKT			
		Vrsta projekta		STROJARSKI PROJEKT VERTIKALNOG TRANSPORTA			
Izradio: PPN PROJEKT d.o.o. Gustava Krkleca 14 HR - 10000 Zagreb		Investitor		Osnovna škola Matije Petra Katančića - Valpovo Ive Lole Ribara 3, 31550 Valpovo			
		Građevina		Rekonstrukcija i dogradnja Osnovne škole Matije Petra Katančića - Valpovo			
Glavni projektant	Filip Cvitak dipl.ing.arh.	Datum	4/2025	Z.O.P.	2024/šv		
Projektant	Rok Pietri mag.ing.nav.arch.	Mapa/Knjiga	10	Br. projekta	PPN 6791/24		
Projektant/suradnik	-	Dizala	D	Br. stranica	1		

Hrvatska komora inženjera strojarstva
Rok Pietri
mag.ing.nav.arch.
Ovlašteni inženjer strojarstva
S1355


VERTIKALNI PRESJEK VOZNOG OKNA M 1:50

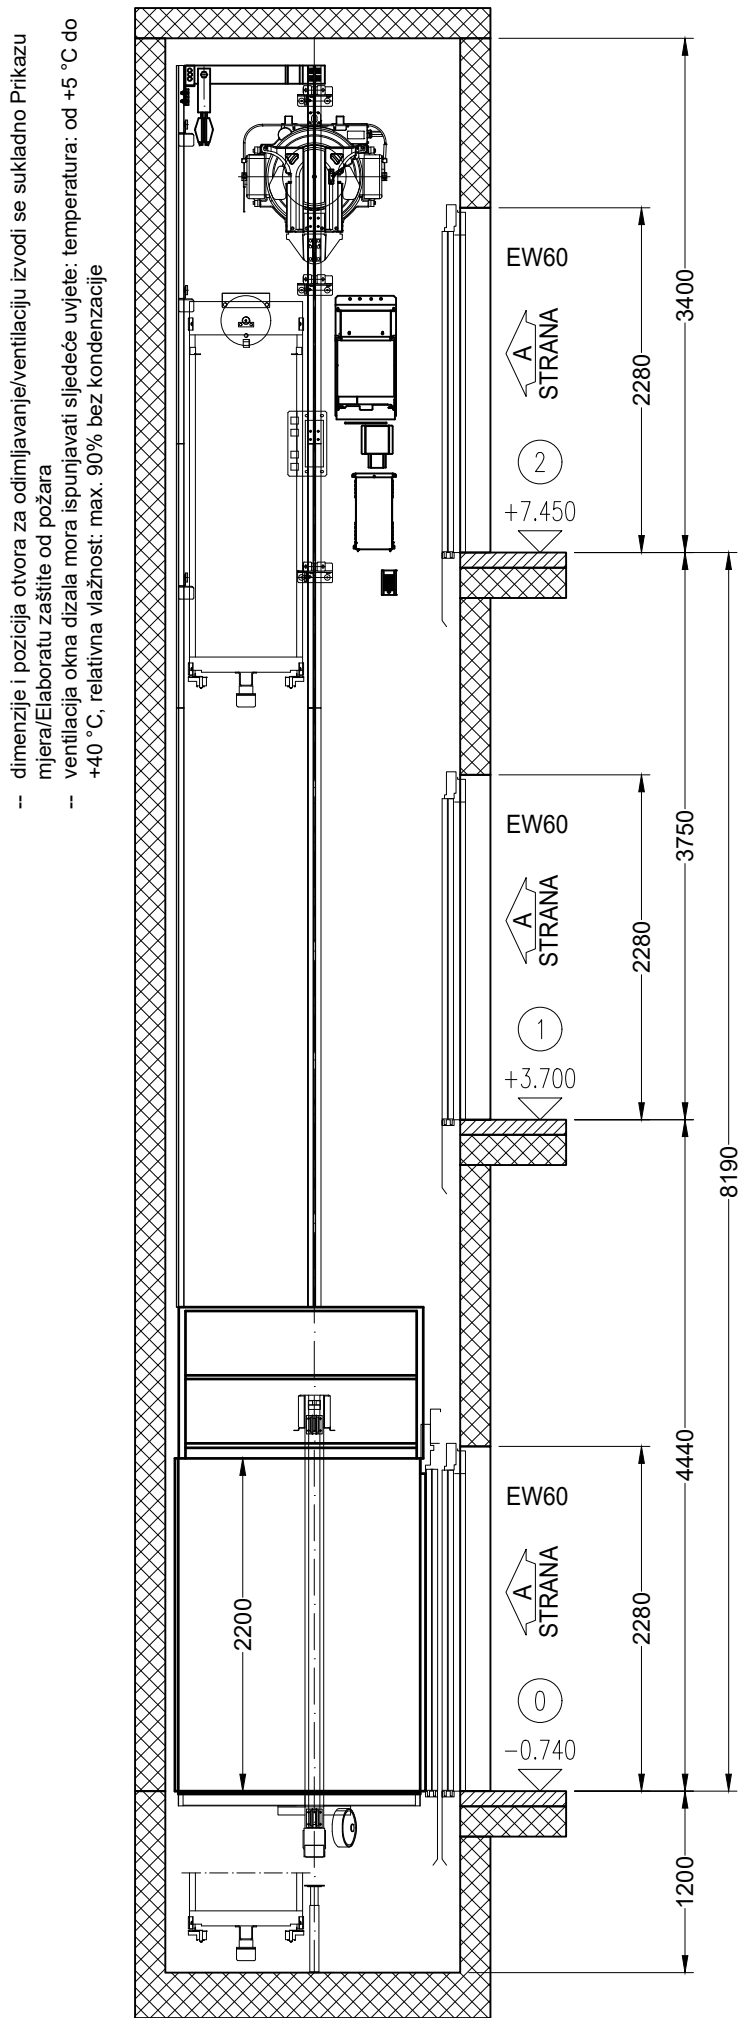


POGLED NA VRATA - zadnji kat
M 1:30

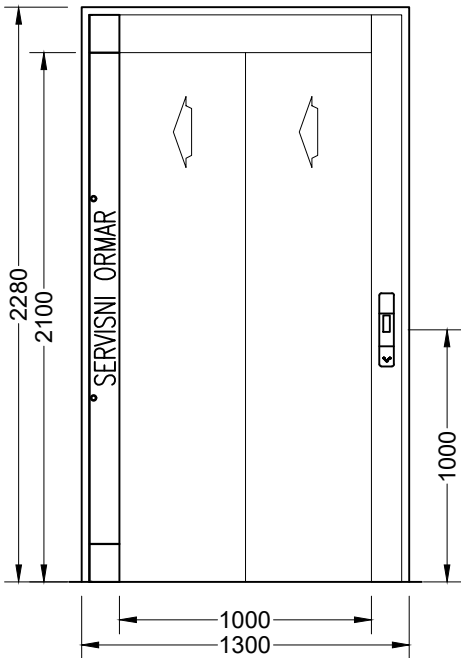


POGLED NA VRATA - ostali katovi
M 1:30

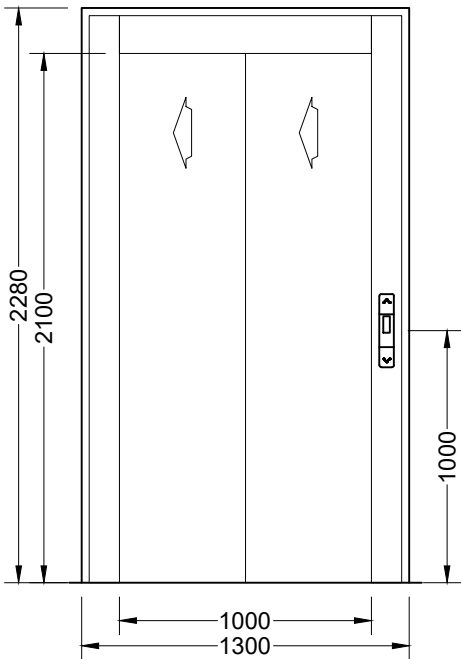

GRAĐEVINSKI OTVOR VRATA (pogled iz voznog okna) M 1:30

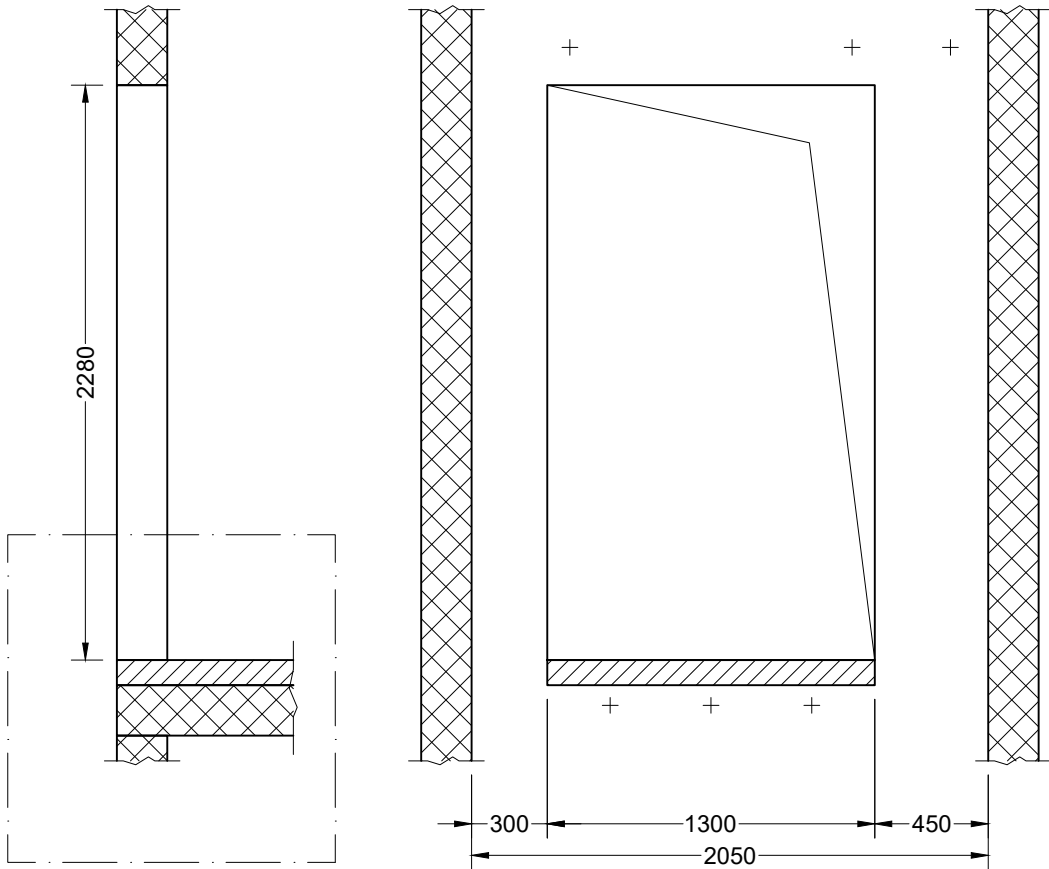

DETALJ

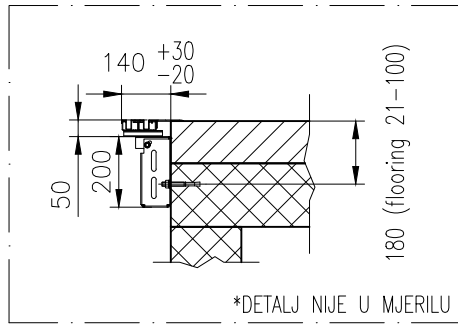


Prednju stijenu voznog okna dizala potrebno je izvesti u visak (dozvoljena tolerancija $\pm 0,5$ cm), kako bi se vatrootporna vrata pri ugradnji prislonila na prednju stijenu voznog okna, bez pojave zazora (fuga). Izvesti vatrootporno brtvljenje prodora el. instalacija u vožno okno dizala oko el. instalacije za pozivne kutije, pokazivače položaja i sl. (sve sukladno PMZOP)

Hrvatska komora inženjera strojarstva
Rok Pietri
mag.ing.nav.arch.
Ovlašteni inženjer strojarstva
5-1355


Sadržaj: DIZALO D presjek, pogledi	Faza projekta	GLAVNI PROJEKT			
	Vrsta projekta	STROJARSKI PROJEKT VERTIKALNOG TRANSPORTA			
Izradio: PPN PROJEKT d.o.o. Gustava Krkleca 14 HR - 10000 Zagreb	Investitor	Osnovna škola Matije Petra Katančića - Valpovo Ive Lole Ribara 3, 31550 Valpovo			
	Građevina	Rekonstrukcija i dogradnja Osnovne škole Matije Petra Katančića - Valpovo			
Glavni projektant	Filip Cvitak dipl.ing.arh.	Datum	4/2025	Z.O.P.	2024/šv
Projektant	Rok Pietri mag.ing.nav.arch.	Mapa/Knjiga	10	Br. projekta	PPN 6791/24
Projektant/suradnik	-	Dizala	D	Br. stranica	2

MONTAŽNE KUKE U VRHU VOZNOG OKNA

M 1:30

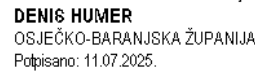

*DETALJ NIJE U MJERILU

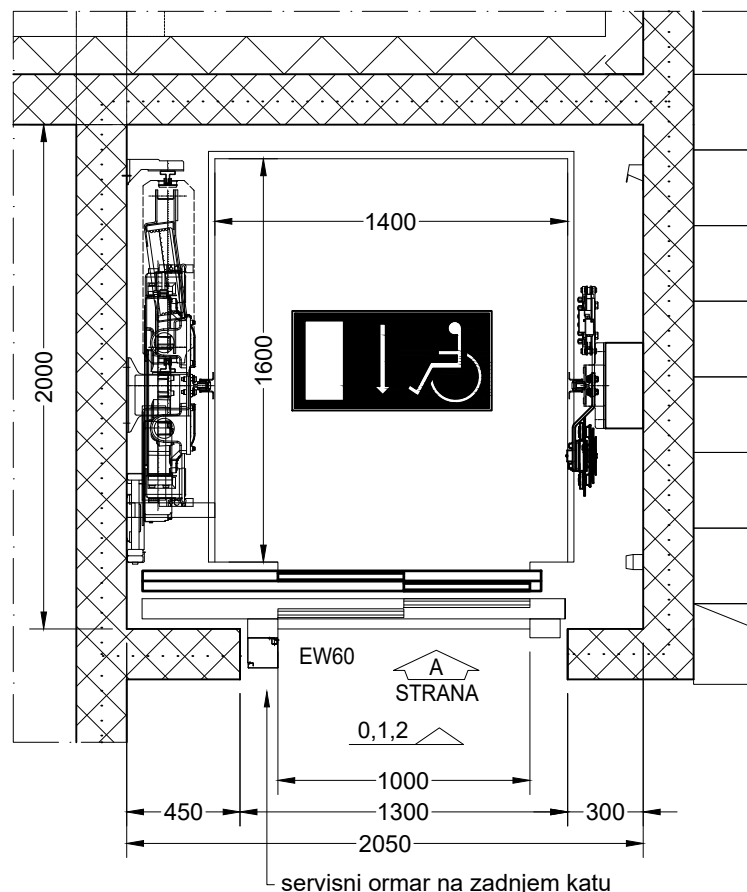

servisni ormar na zadnjem katu

Hrvatska komora inženjera strojarstva
Rok Pietri
 mag.ing.nav.arch.
 Ovlašteni inženjer strojarstva
 S 1355

Nosivost [kg]: 1000		Dimenzija vrata [mm]: 1000 x 2100		Broj stanica: 3		Nazivna struja stroja I _n [A]: 17	
Broj osoba: 13		Dimenzija kabine [mm]: 1400 x 1600 x 2200		Broj ulaza: 3		Potezna struja stroja I _a [A]: 33	
Brzina [m/s]: 1.0		Visina dizanja [m]: 8.19		Nazivna snaga [kW]: 7.0		Ukupna oslobođena toplina [kW]: 0.7	
Sadržaj: DIZALO D kuke, sile, presjek				Faza projekta	GLAVNI PROJEKT STROJARSKI PROJEKT VERTIKALNOG TRANSPORTA		
				Vrsta projekta			
Izradio: PPN PROJEKT d.o.o. PPn Gustava Krkleca 14 HR - 10000 Zagreb				Investitor	Osnovna škola Matije Petra Katančića - Valpovo Ive Lole Ribara 3, 31550 Valpovo		
				Građevina	Rekonstrukcija i dogradnja Osnovne škole Matije Petra Katančića - Valpovo		
Glavni projektant	Filip Cvitak dipl.ing.arh.			Datum	4/2025	Z.O.P.	2024/šv
Projektant	Rok Pietri mag.ing.nav.arch.			Mapa/Knjiga	10	Br. projekta	PPN 6791/24
Projektant/suradnik	-			Dizala	D	Br. stranica	3